
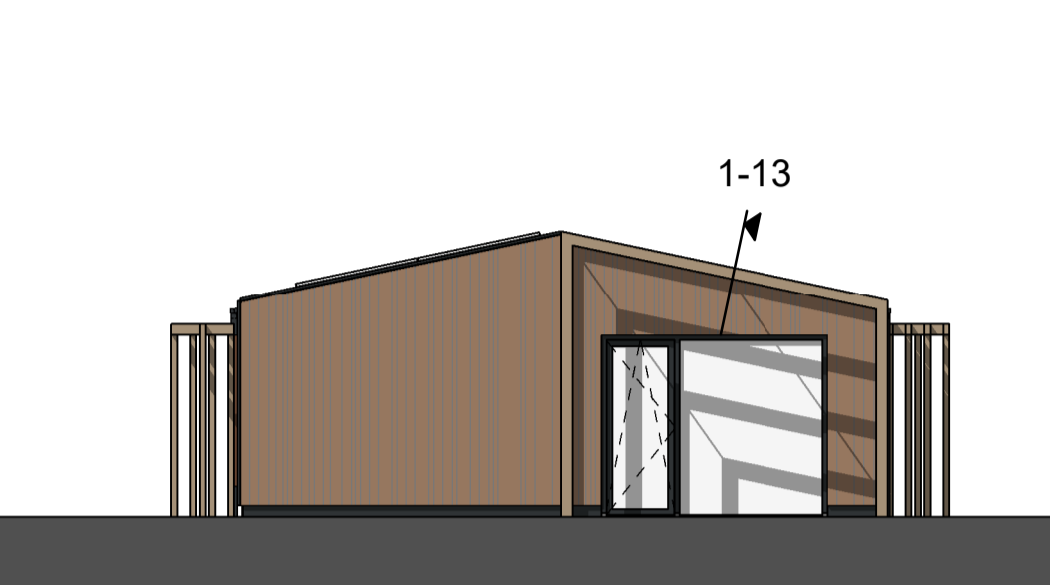


Voorgevel D1

Rechter Zijgevel


Achtergevel

Linker Zijgevel D1

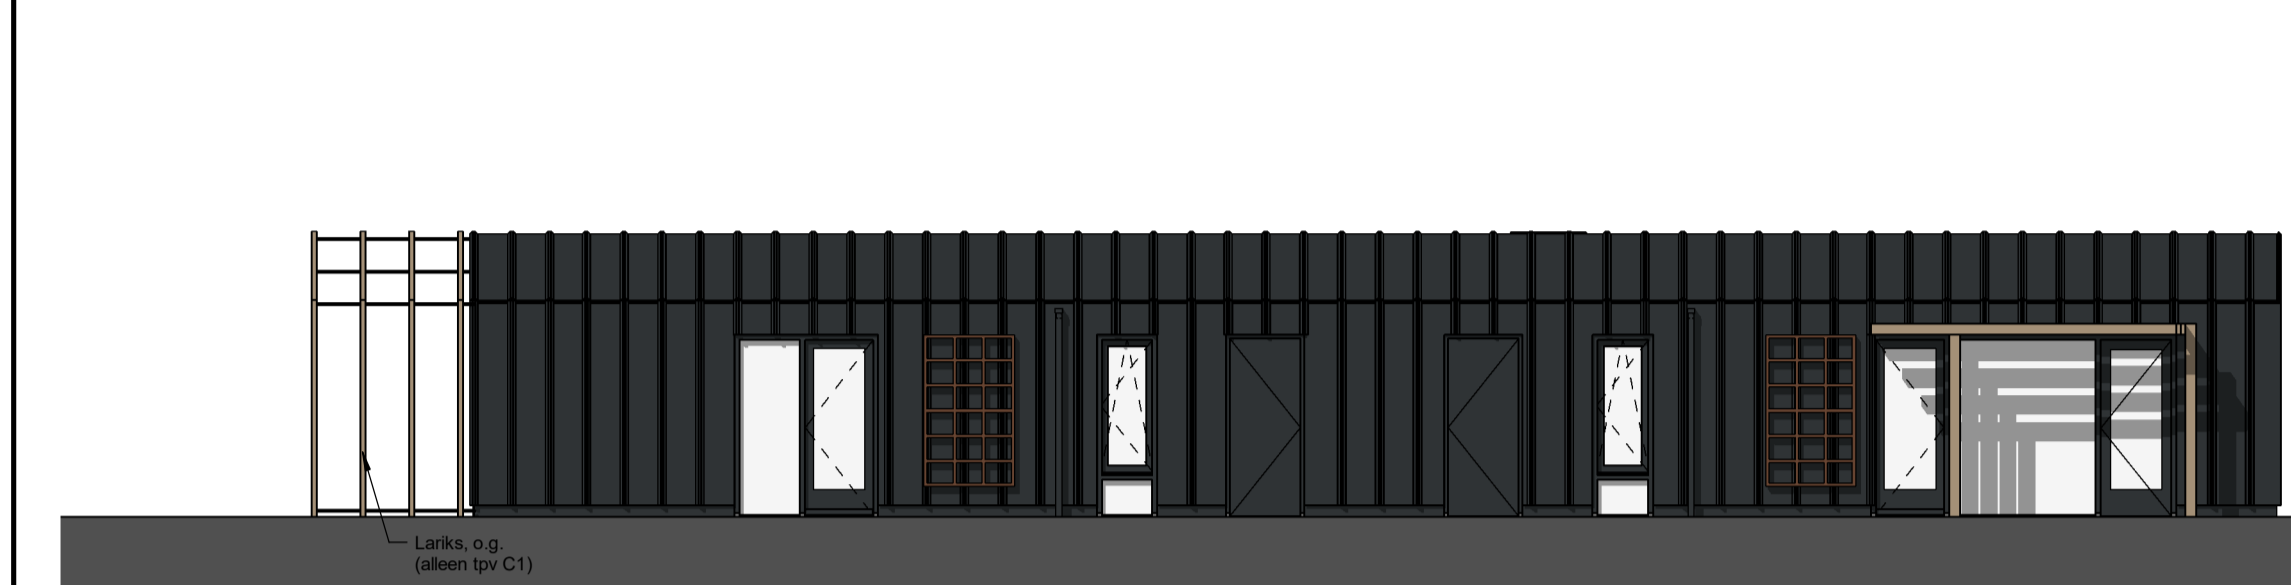


Voorgevel C1


Linker Zijgevel C1

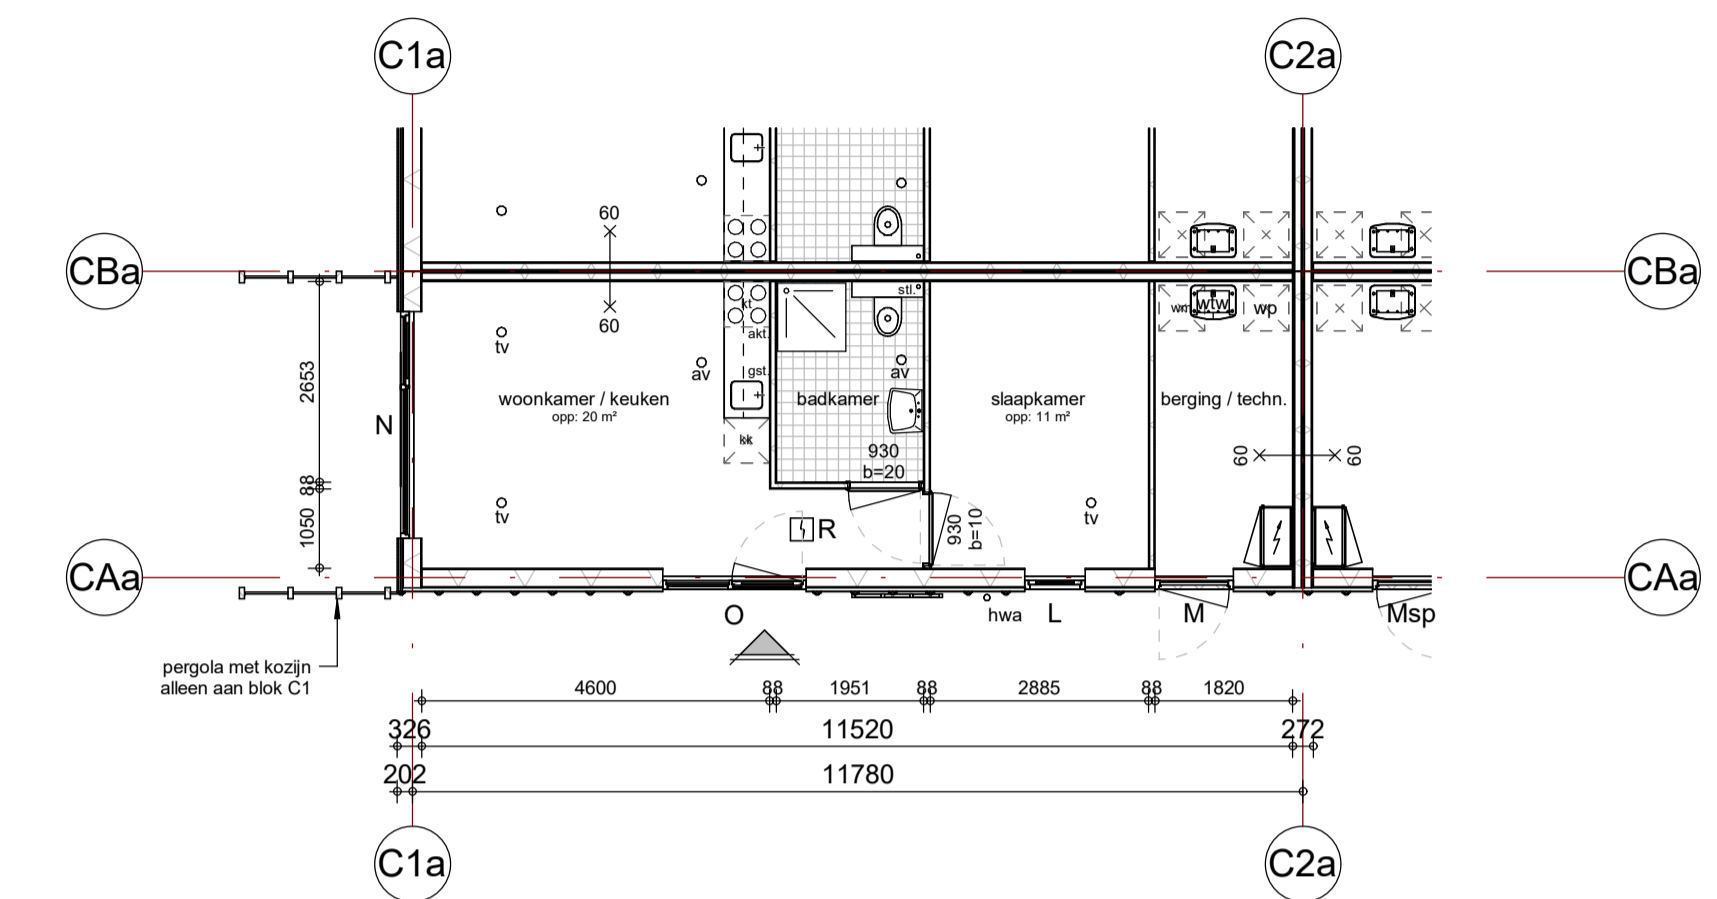


Begane Grond C1

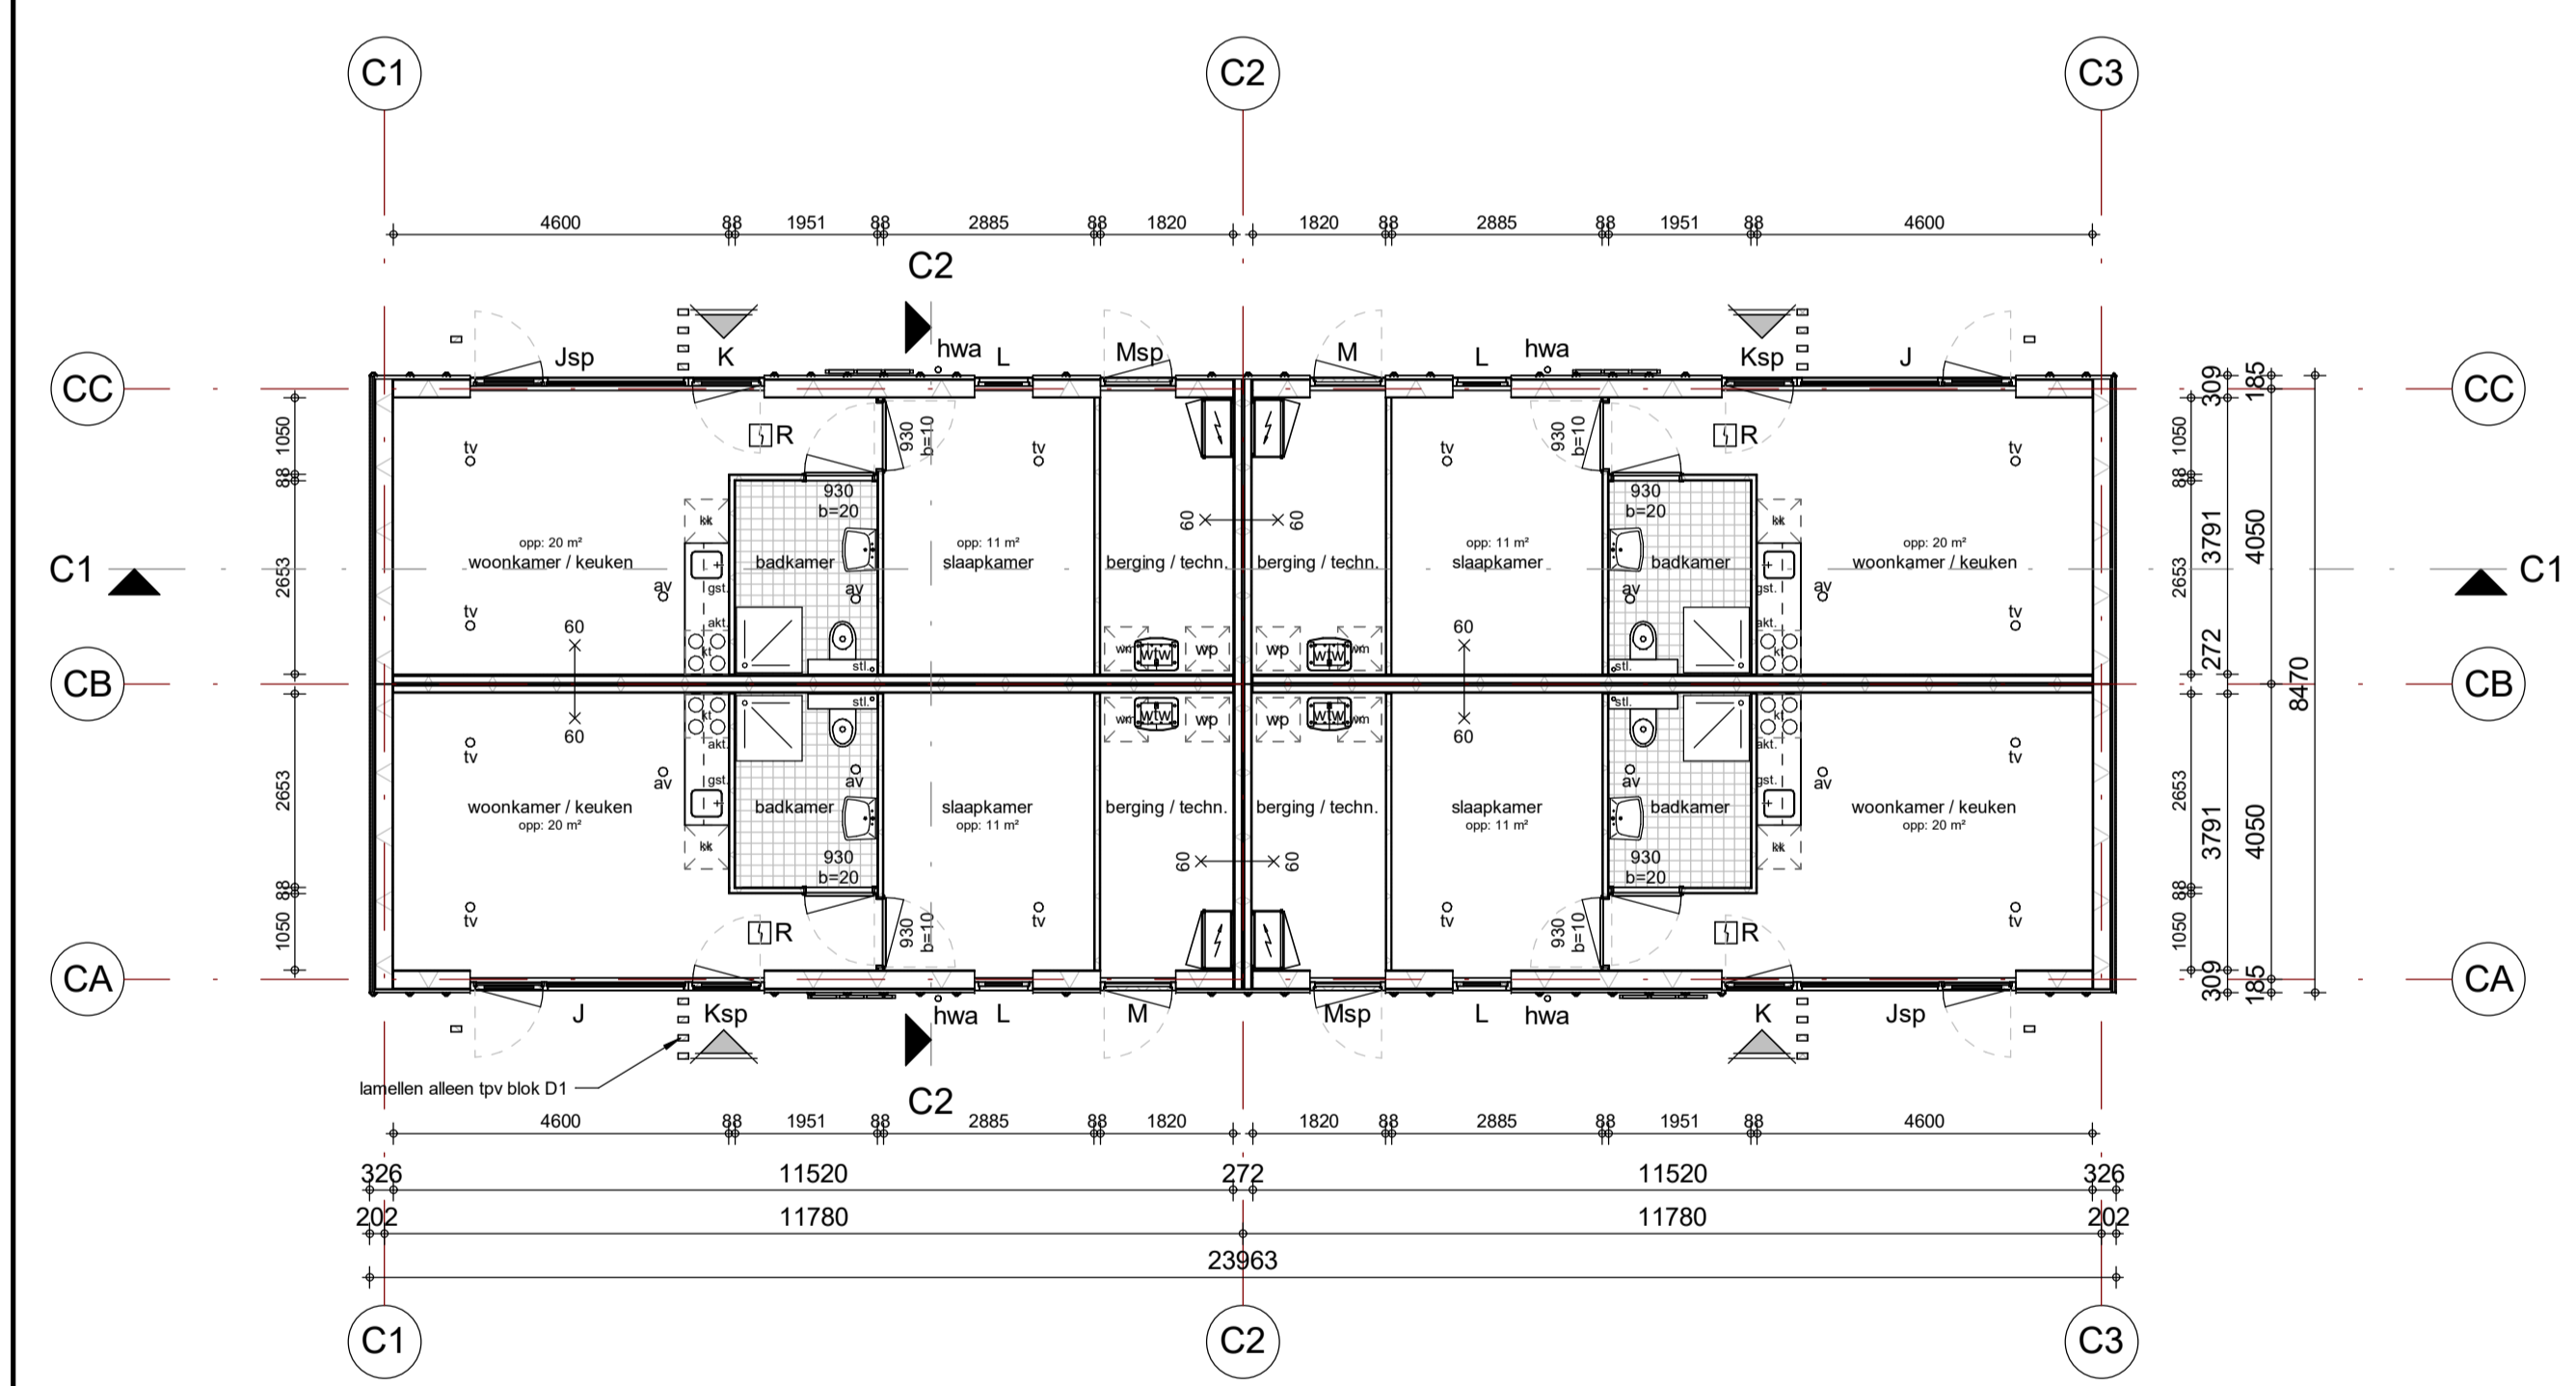


Begane Grond

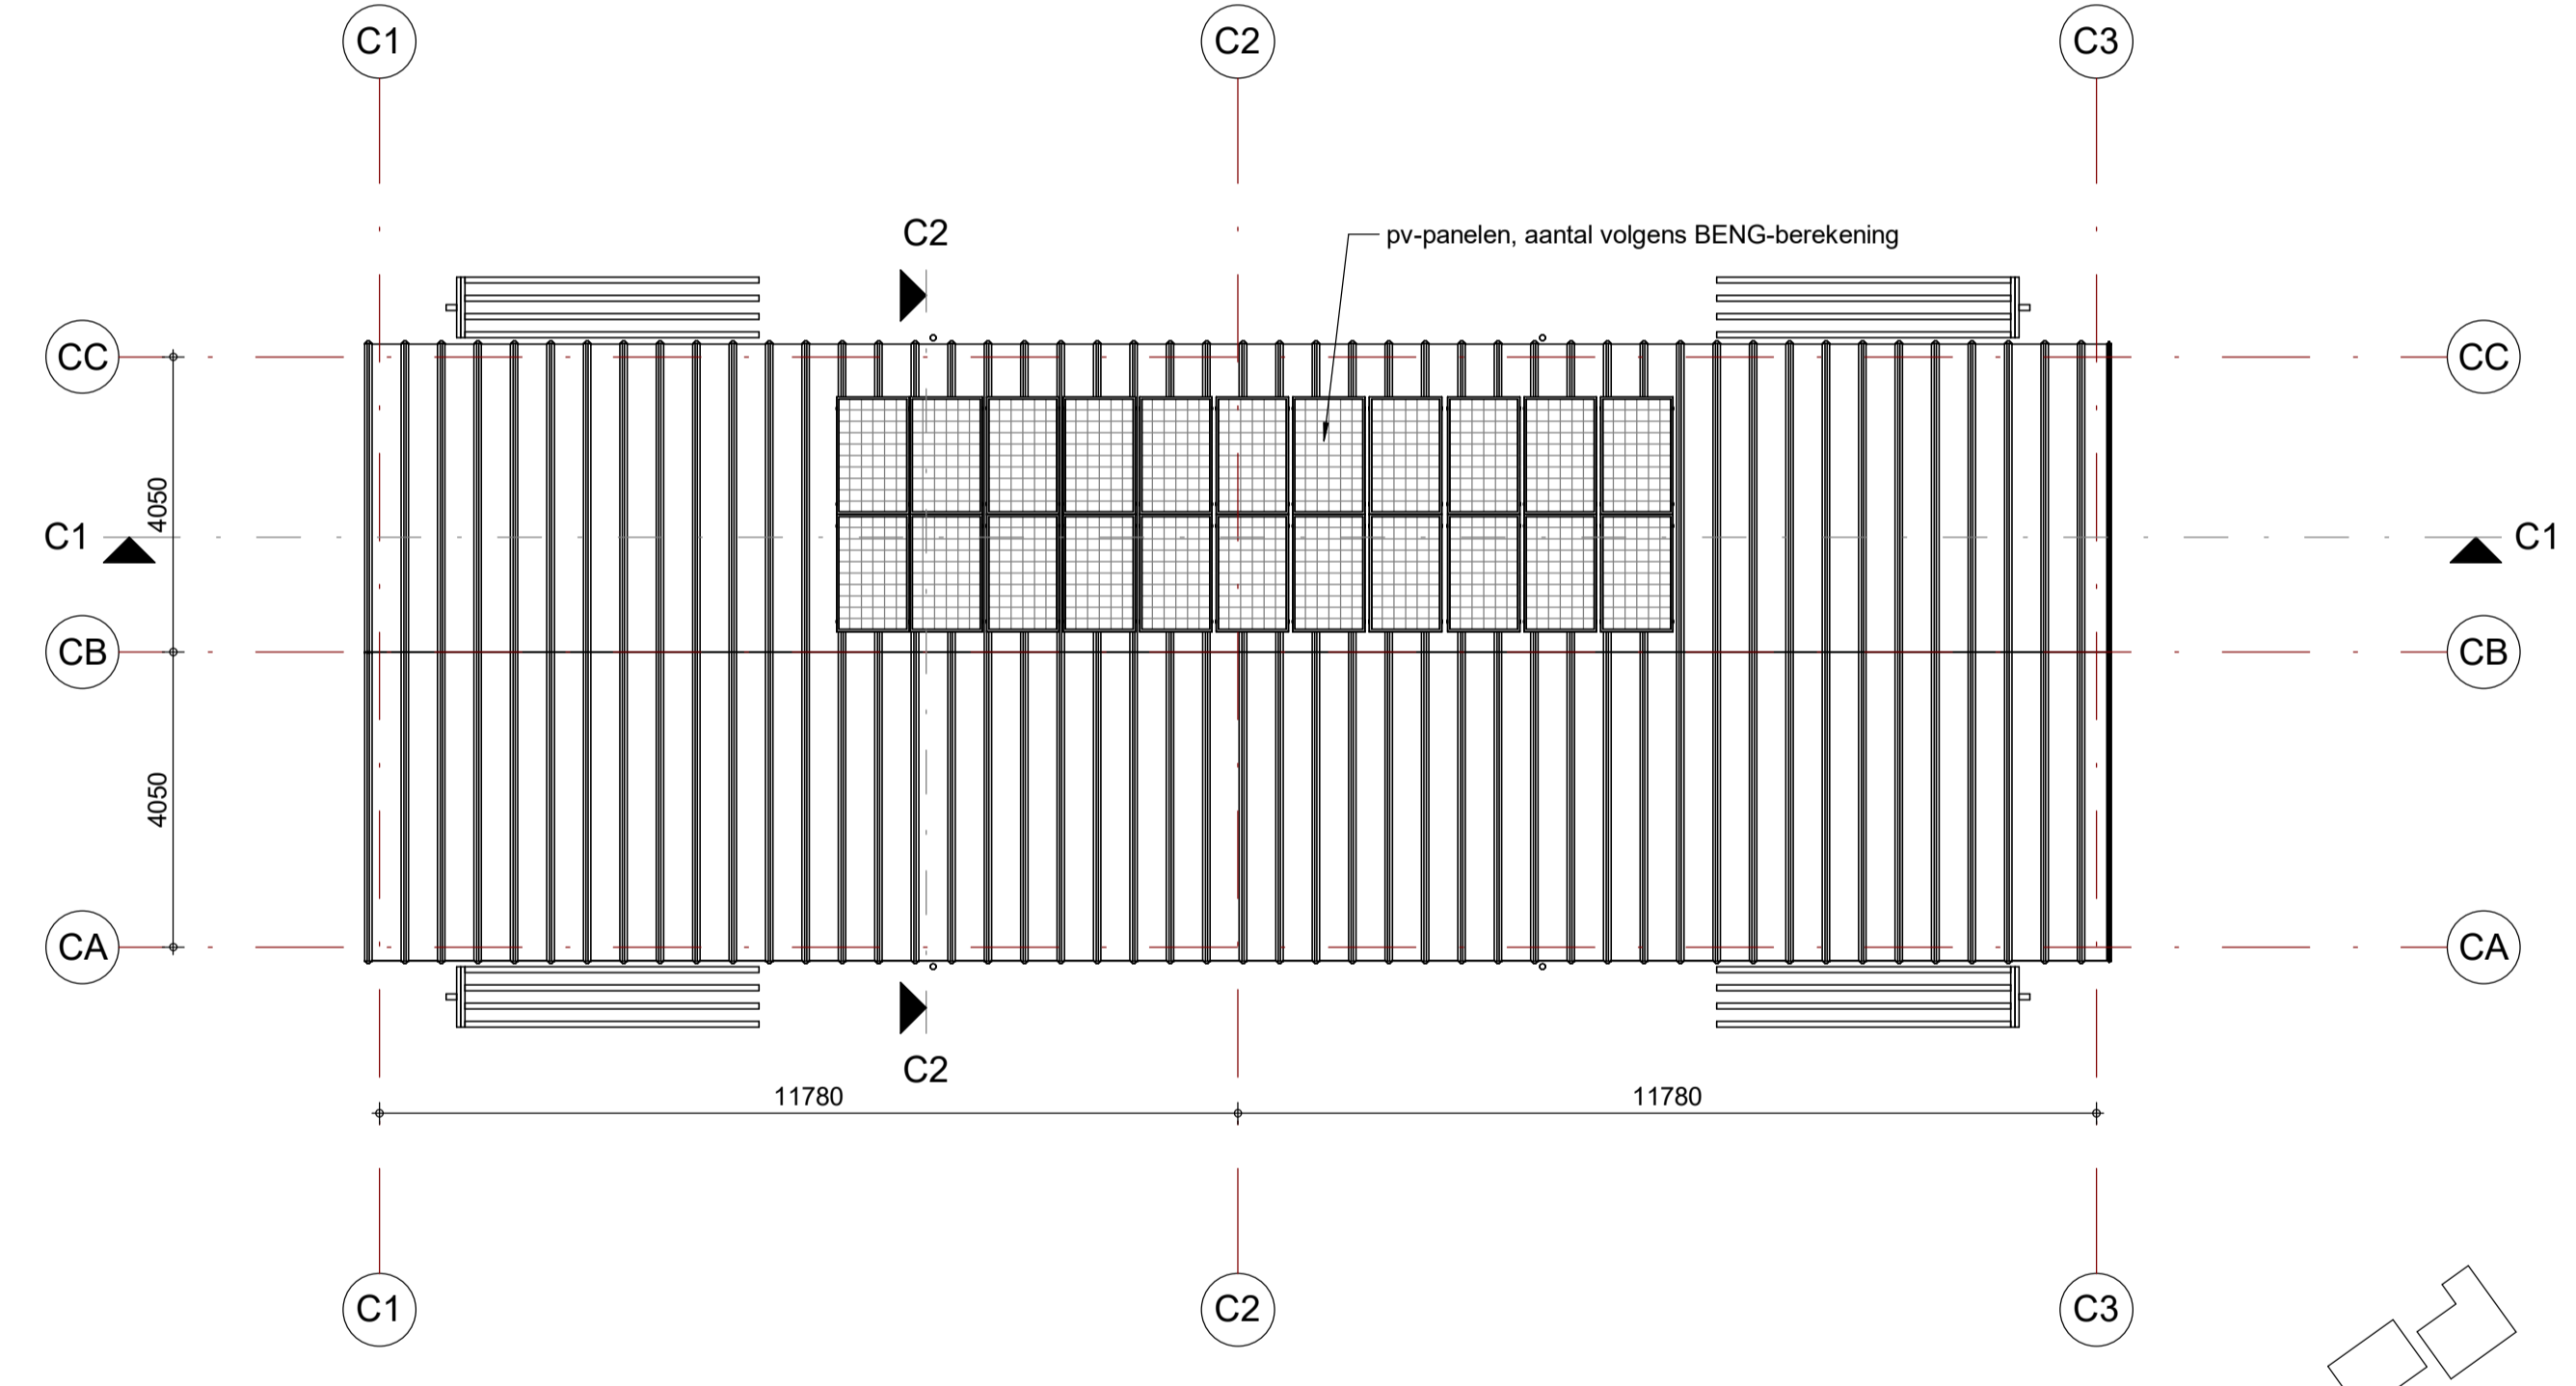


Dakvloer

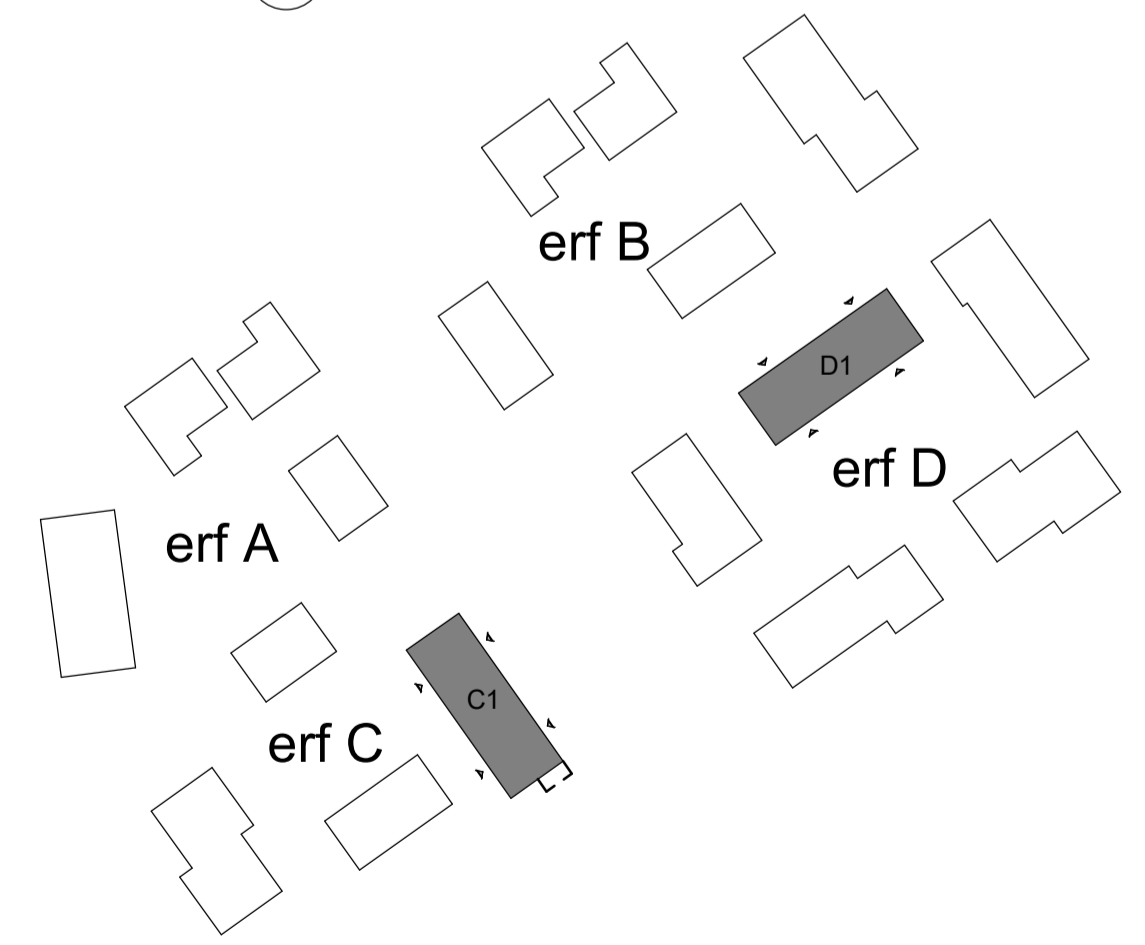

verleend
 Behoort bij het besluit van het hoofd van de afdeling VTH-Omgevingswet van de gemeente 's-Hertogenbosch d.d. : 7 oktober 2024
 CLO : 079616550485

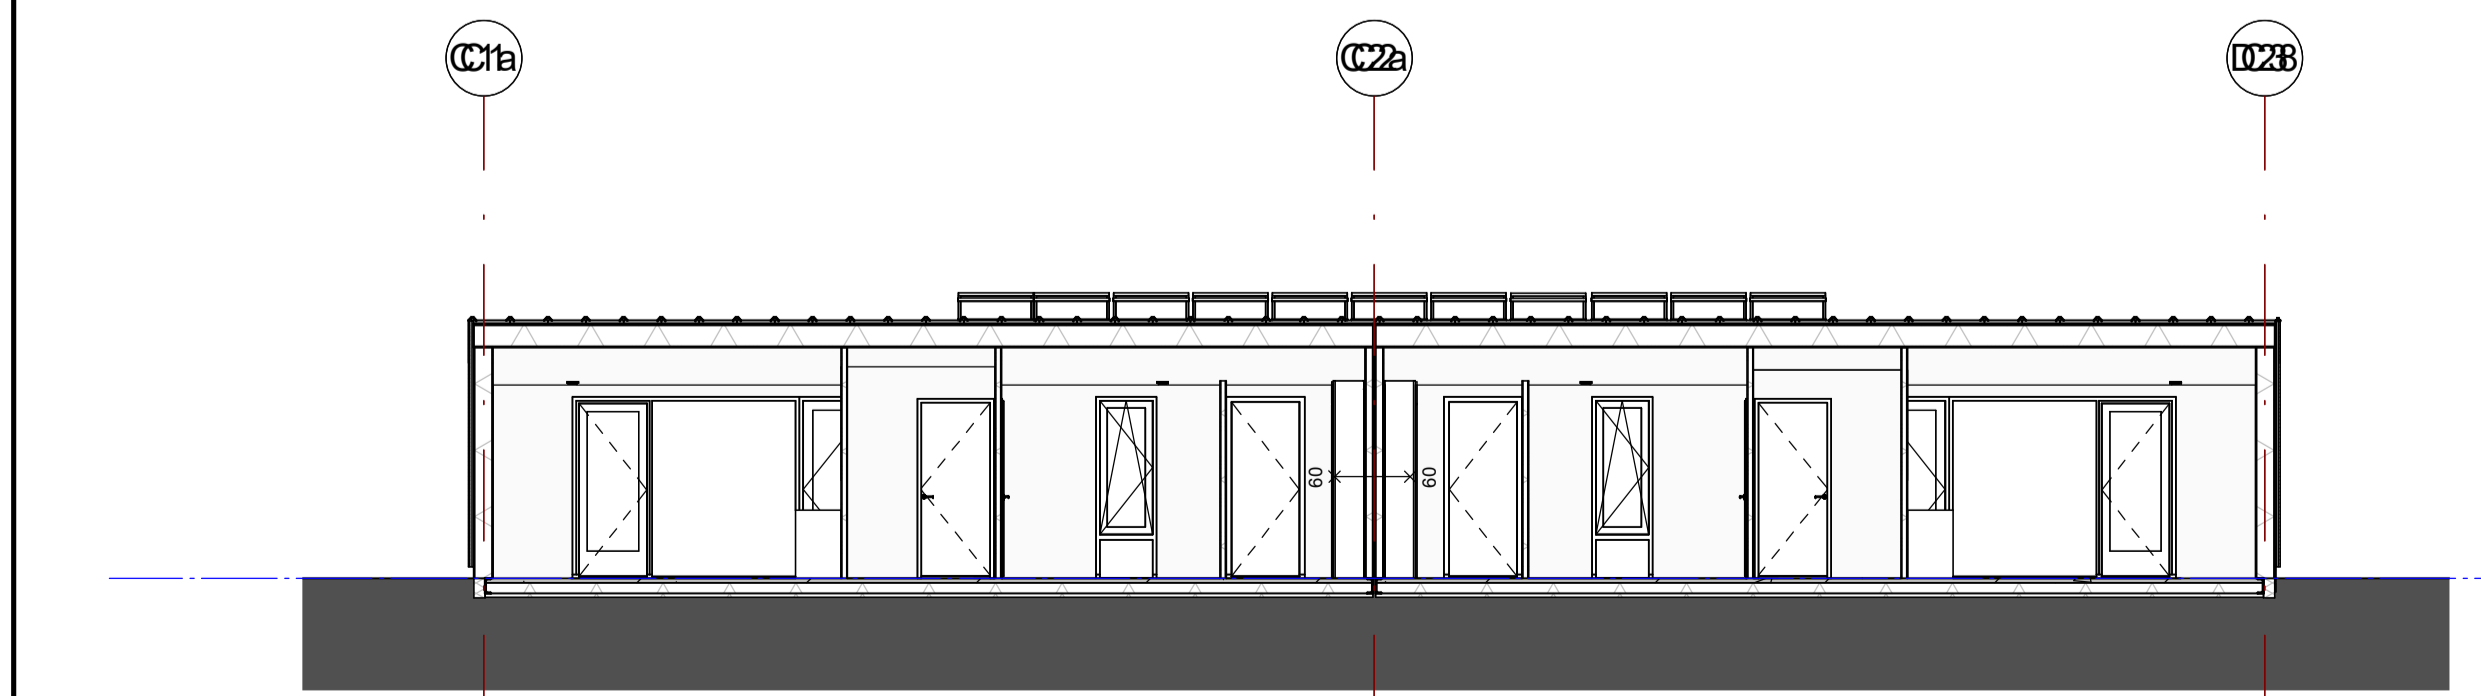

Doorsnede C1

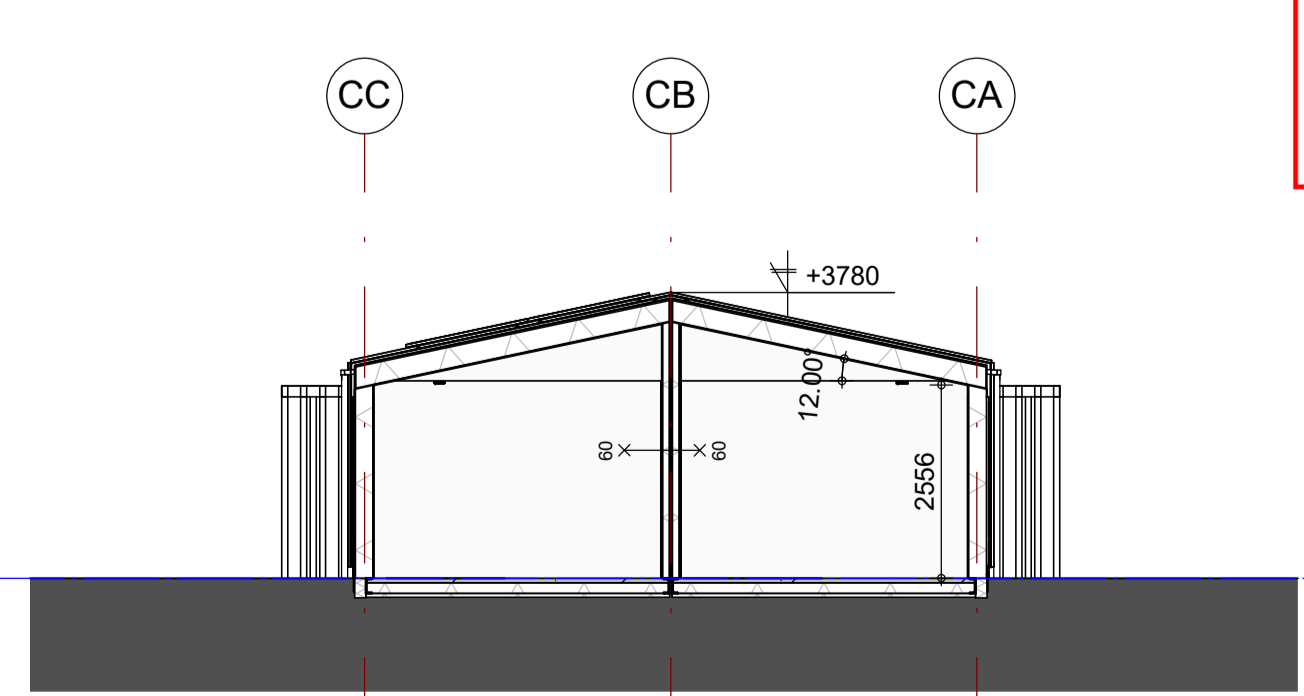

Doorsnede C2

LA ARCHITECTEN INGENIEURS
 a: Hoogstraat 15
 p: 5462 CW Veghel
 t: 0413-366711
 e: info@la-architecten.nl
 w: www.la-architecten.nl

Definitief ontwerp
 fase: Plattegronden, gevels en doorsnede
 onderdeel: Definitief
 status: Definitief
 project: STEK Woningen Groote Wielen Noorddoosthoek FASE 3 te Rosmalen
 opdrachtgever: Zayaz
 architect: HvdT/LG
 projectleider: PR
 modelleur: PR
 schaal: 1:100
 afmeting: A1
 datum: 27-05-2024
 gewijzigd: 09-07-2024
 werknummer: 22062Ba
 bouwdeel: bladnummer: C1/D1 D06