


Voorgevel

Rechter Zijgevel


Achtergevel




Begane Grond

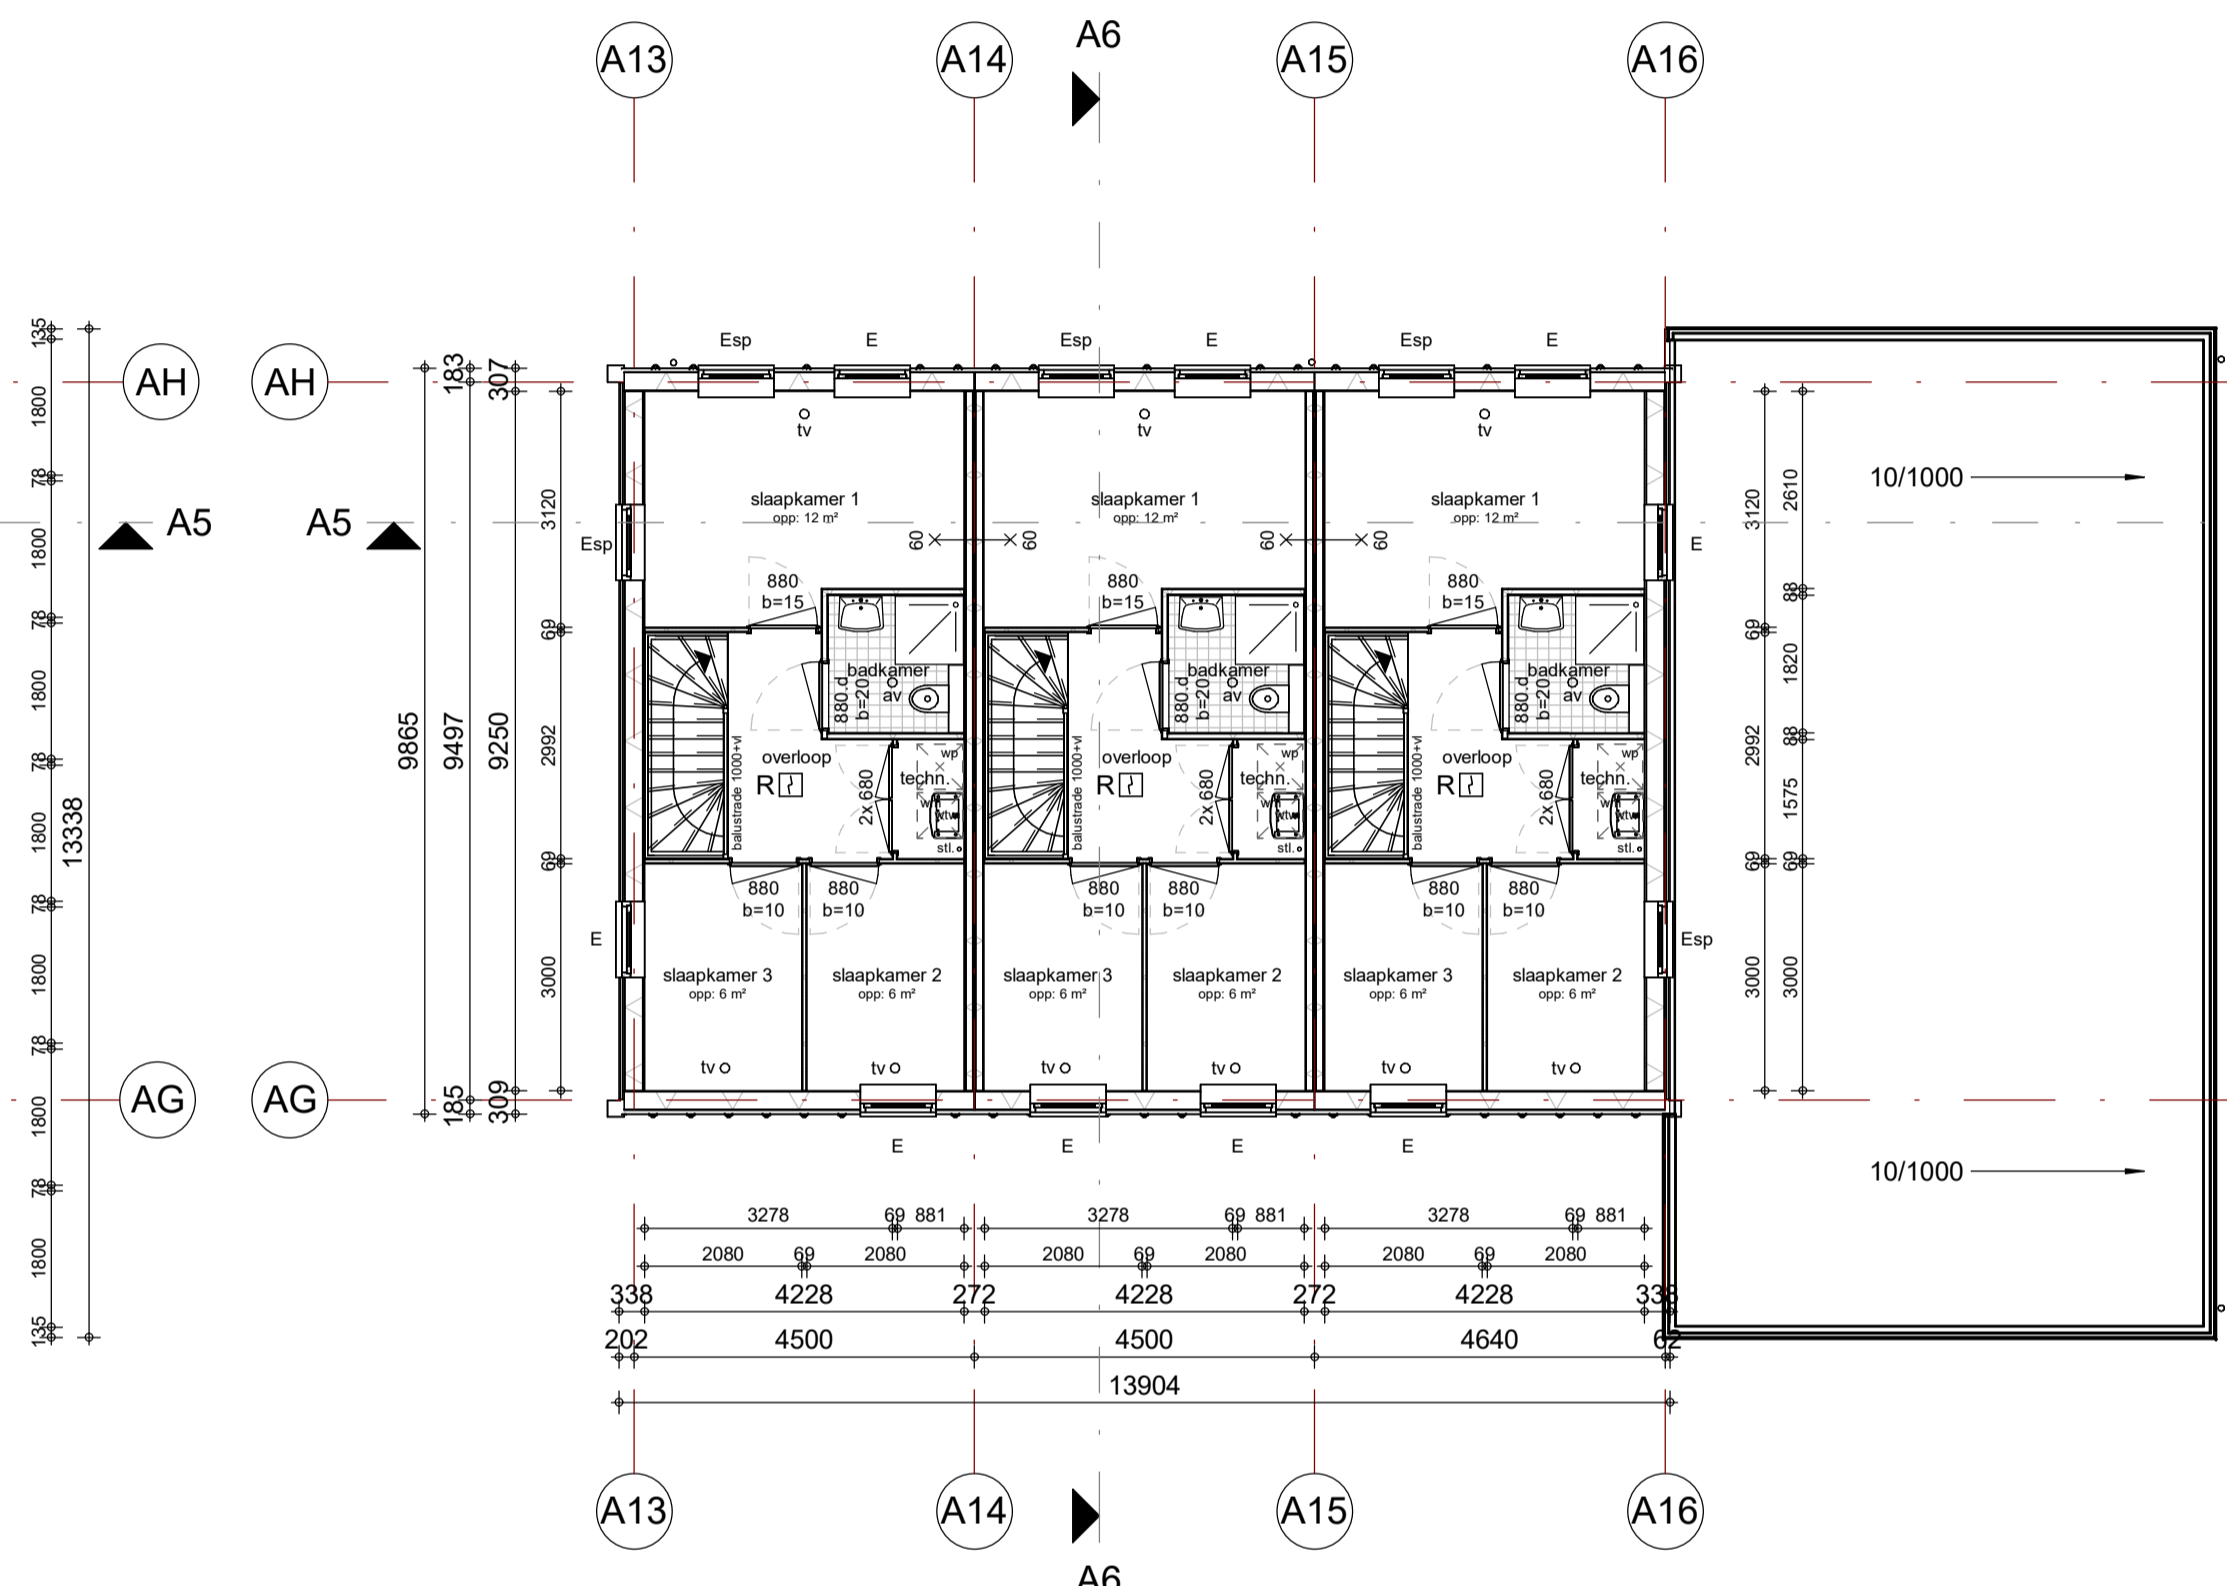


1e Verdieping

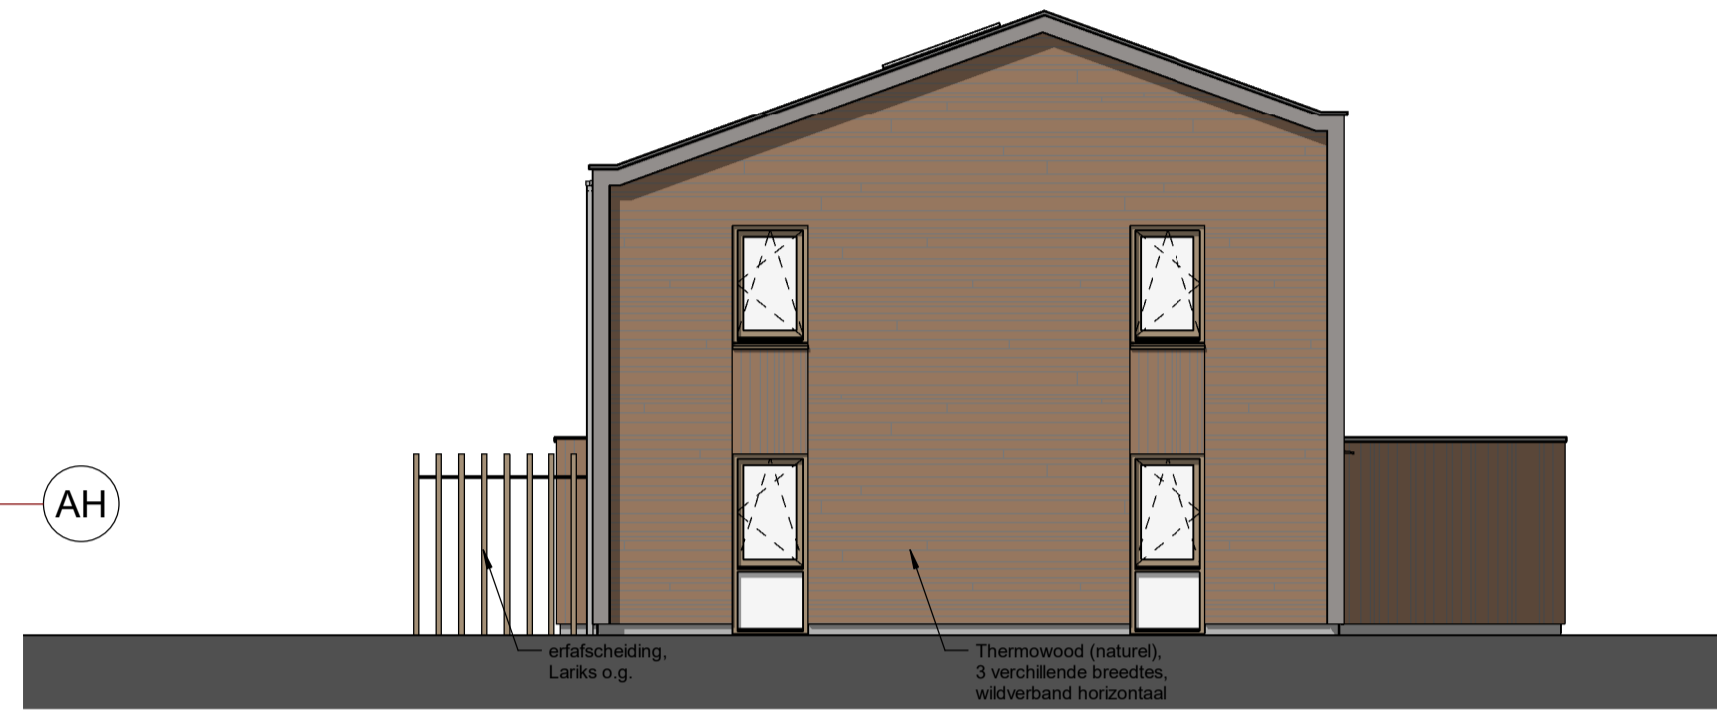


Linker Zijgevel

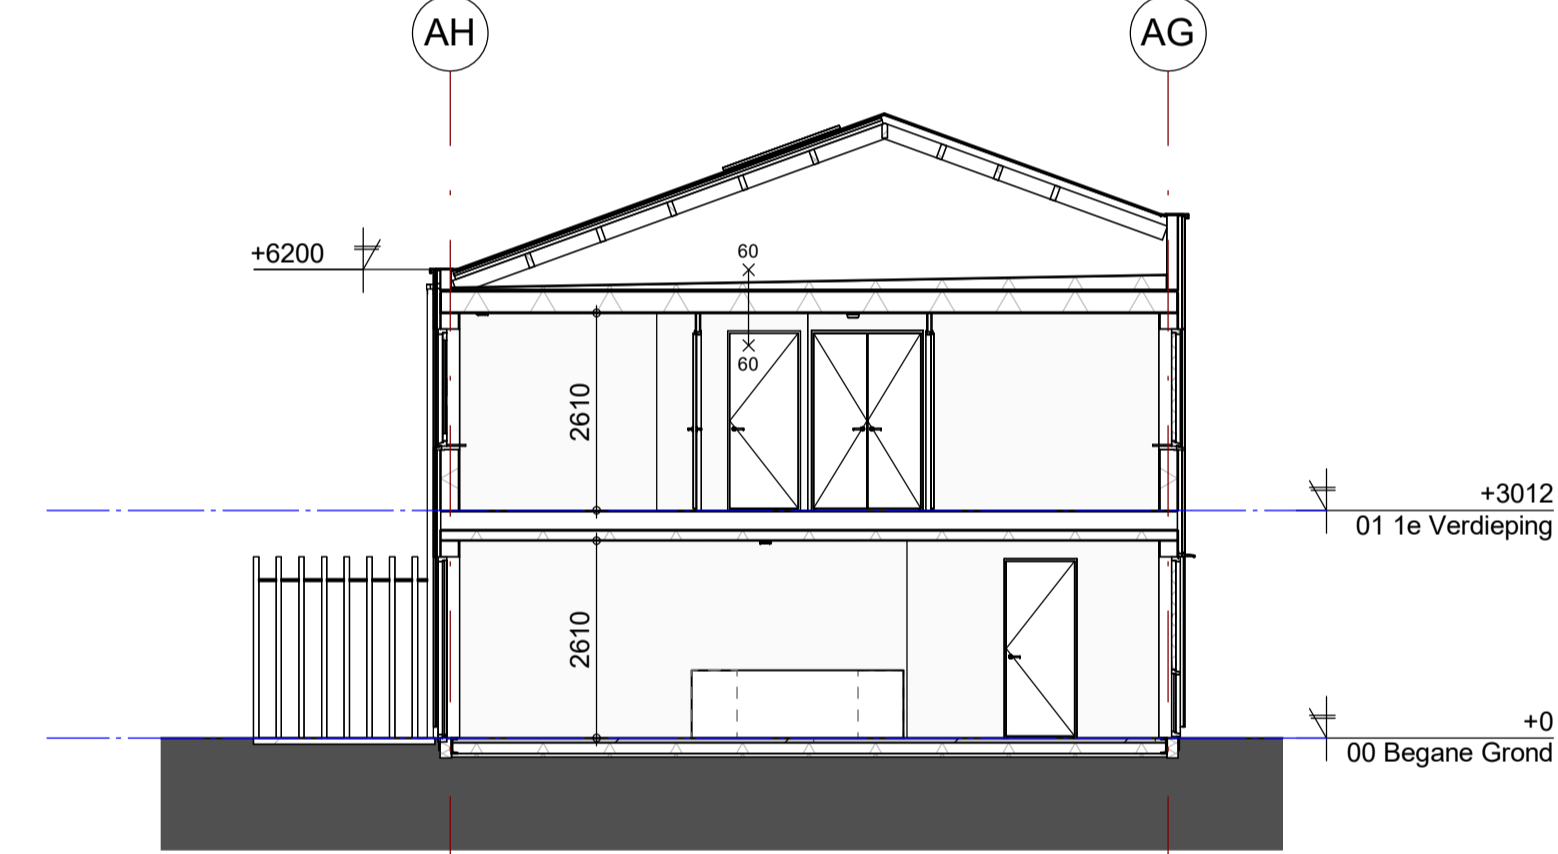

Doorsnede A6

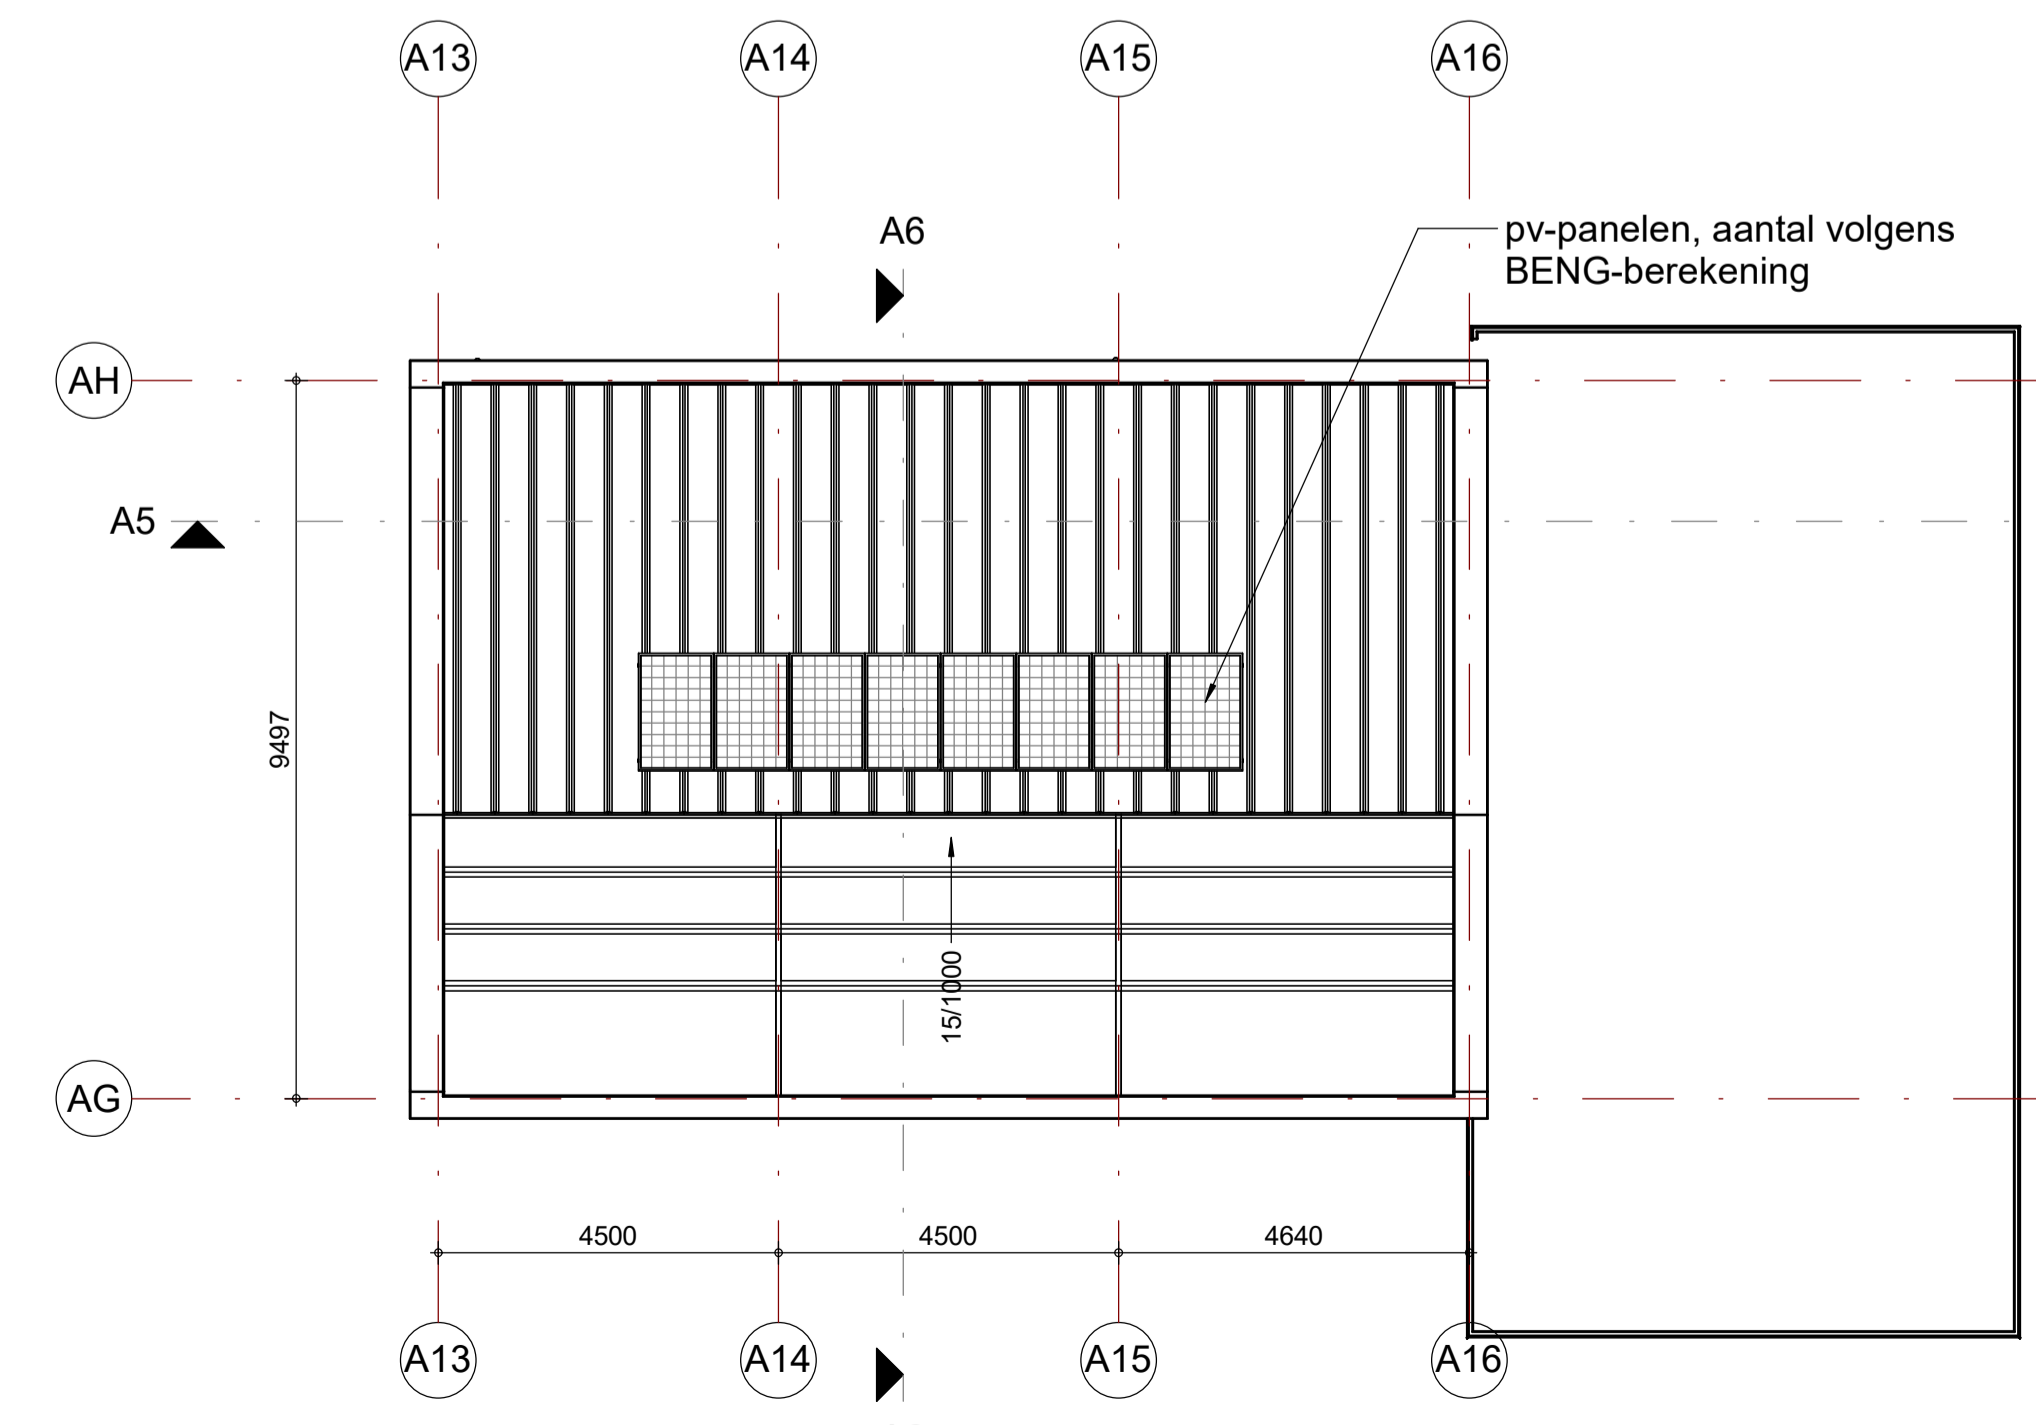


Dakoverzicht

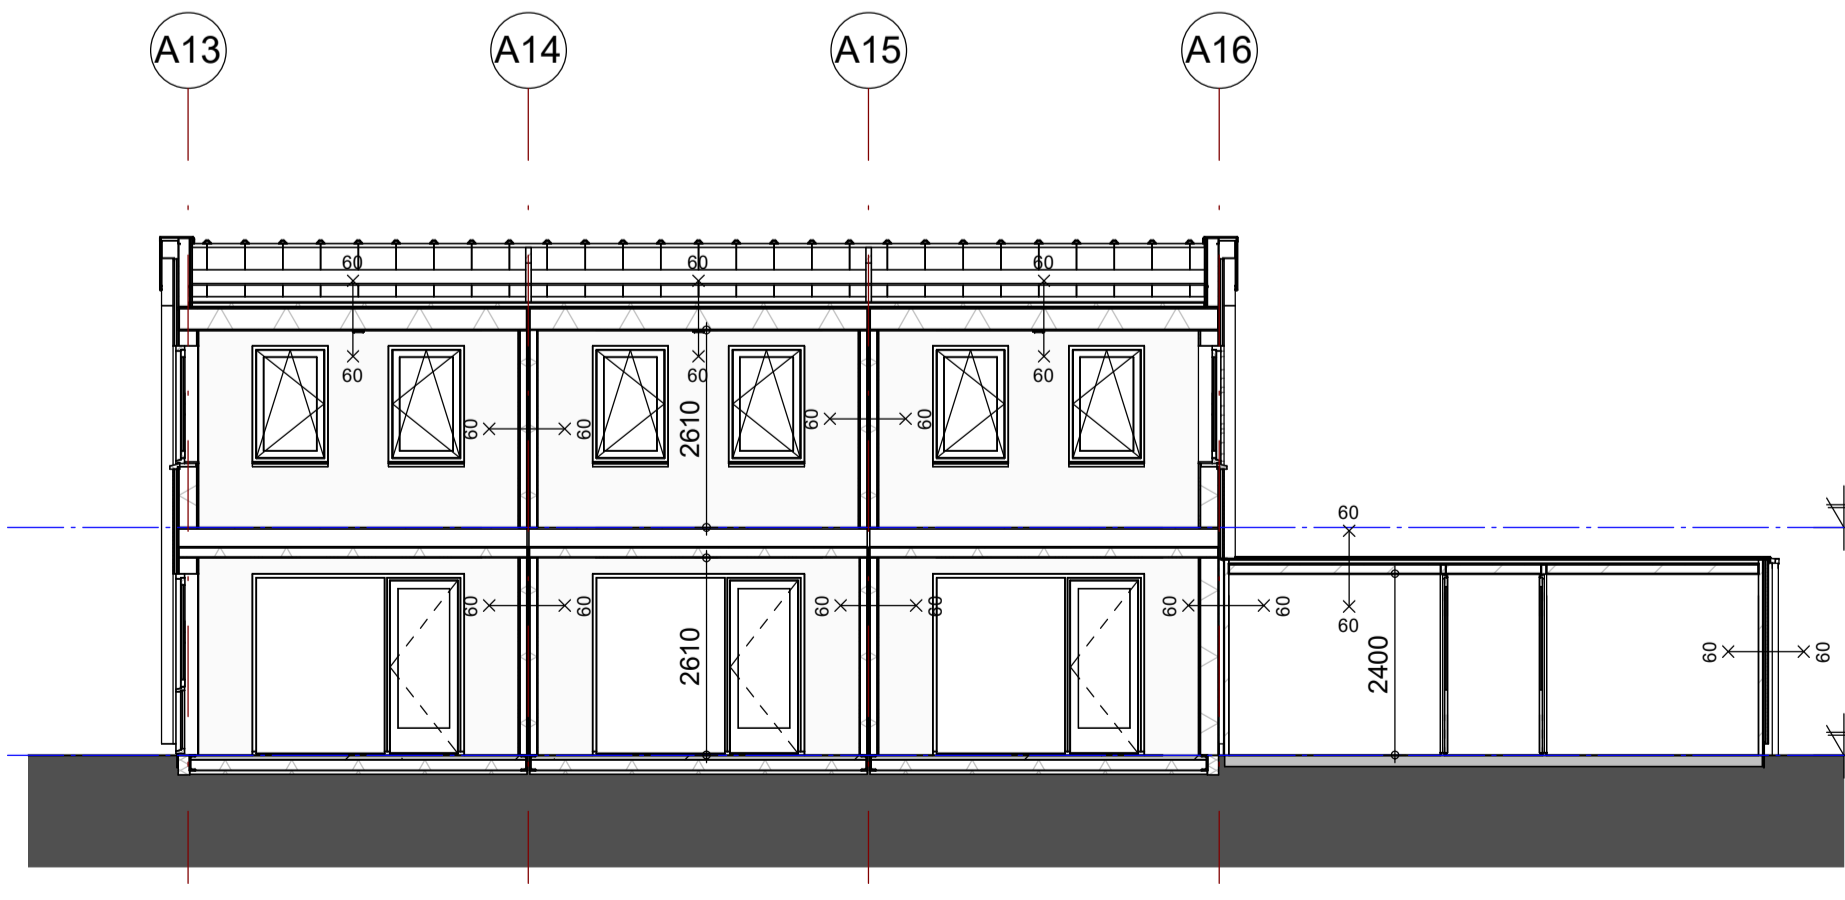

Doorsnede A5

verleend
 Behoort bij het besluit van het hoofd van de afdeling VTH-Omgevingswet van de gemeente 's-Hertogenbosch
 d.d. : 7 oktober 2024
 cLO : 079616550485

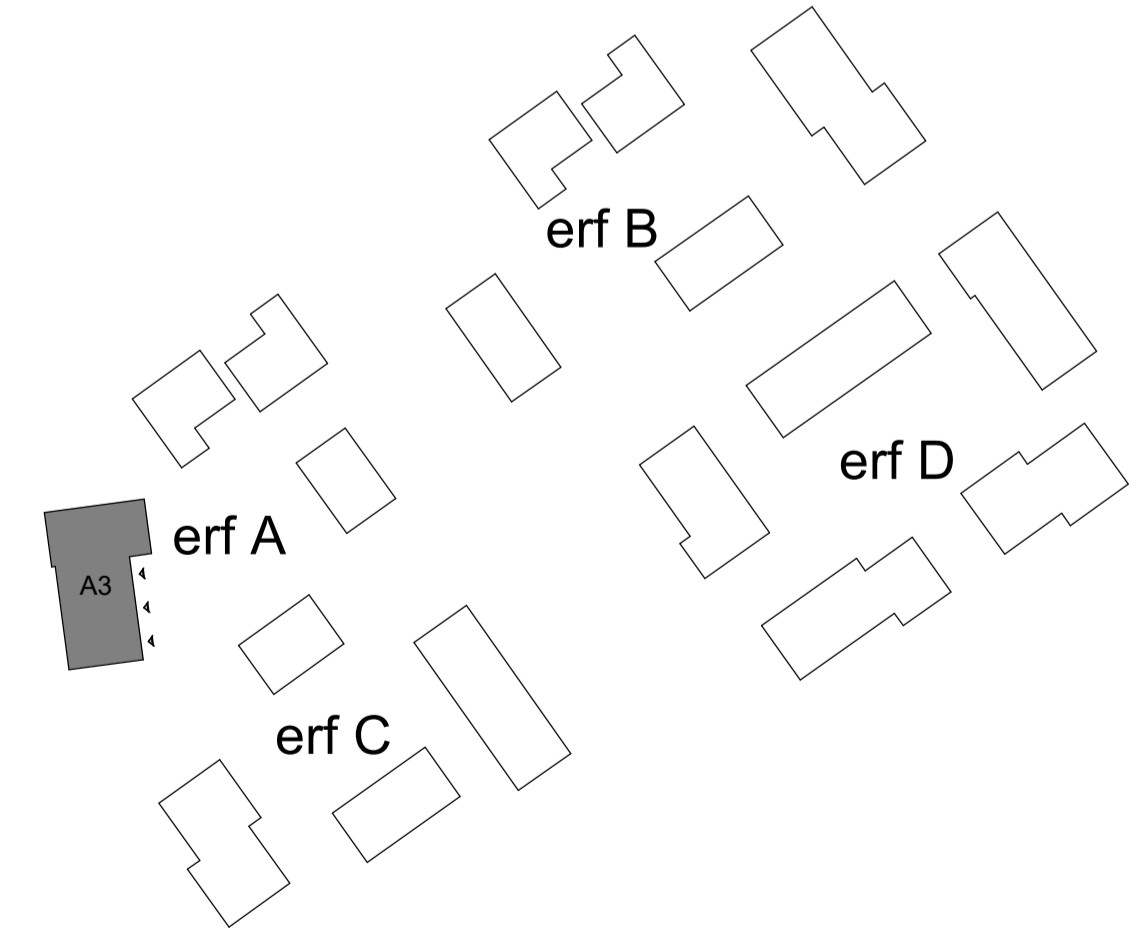

LA ARCHITECTEN INGENIEURS

a: Hoogstraat 15
 p: 5462 CW Veghel
 t: 0413-366711
 e: info@la-architecten.nl
 w: www.la-architecten.nl

Definitief ontwerp

fase: Plattegronden, gevels en doorsnede
 status: Definitief
 project: STEK Woningen Grote Wielen Noorddoosthoek FASE 3 te Rosmalen

opdrachtgever: Zayaz

architect: HvdT/LG
 projectleider: PR
 modelleur: PR
 schaal: 1:100
 afmeting: A1 A3 D03

datum: 27-05-2024
 gewijzigd: 09-07-2024
 werknummer: 22062Ba
 bouwdeel: bladnummer: D03