




Voorgevel

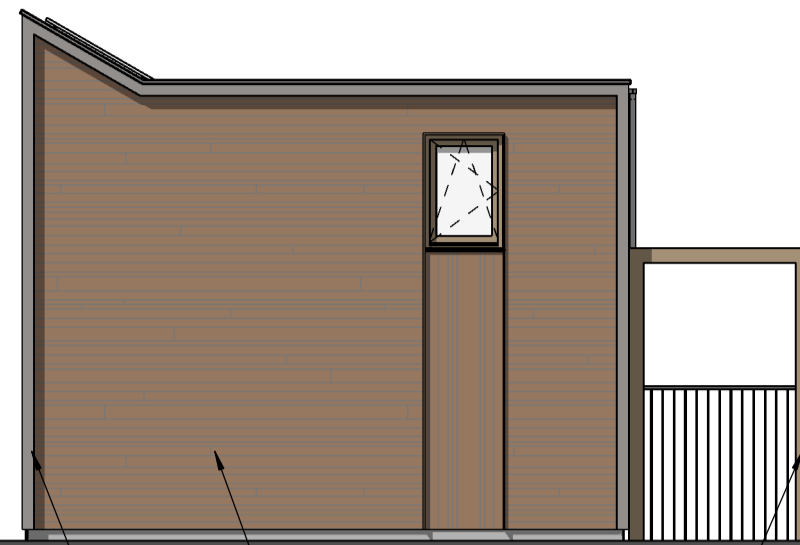


Rechter Zijgevel

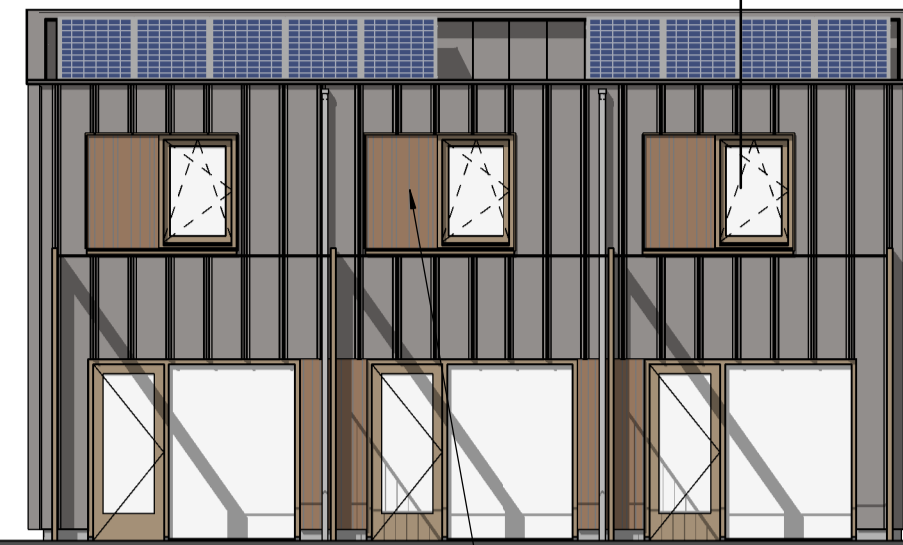


Achtergevel

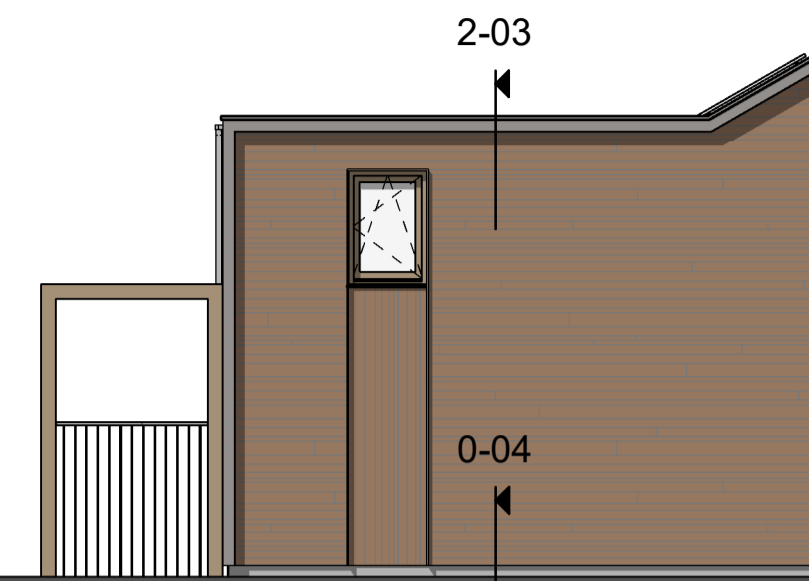


Linker Zijgevel

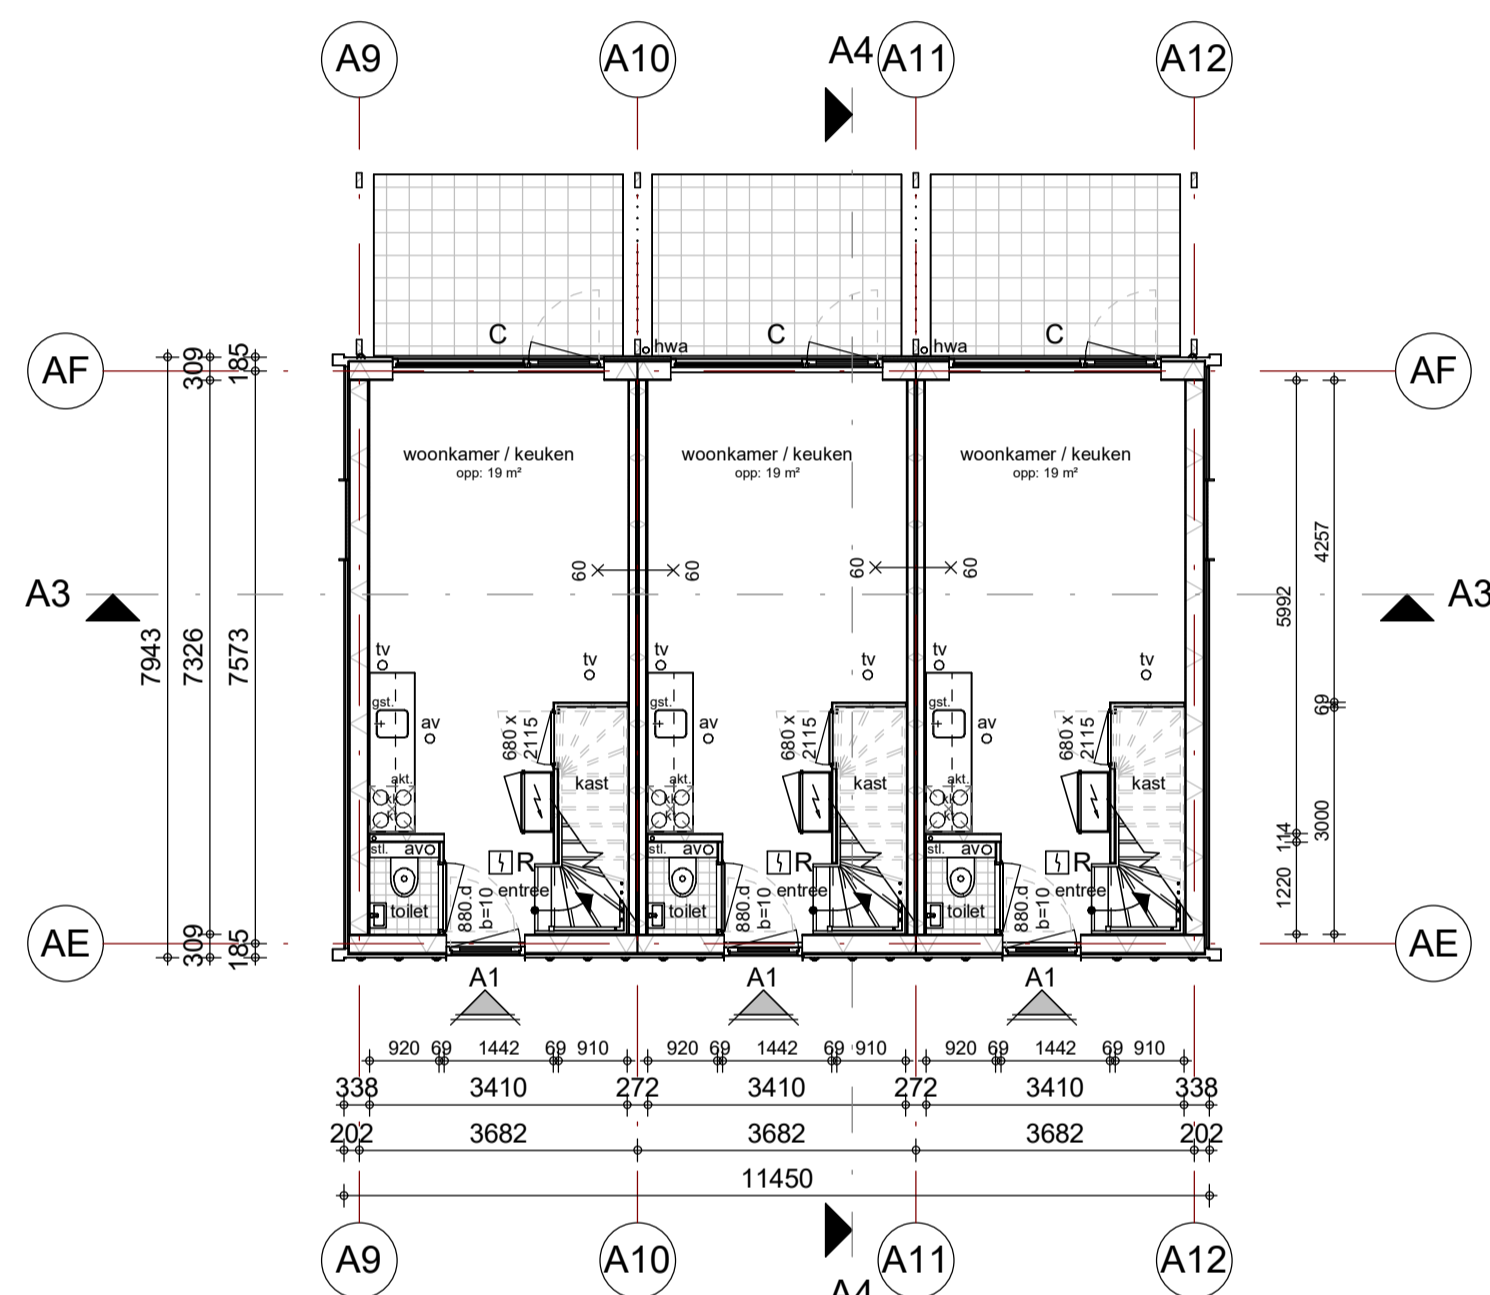


Begane Grond

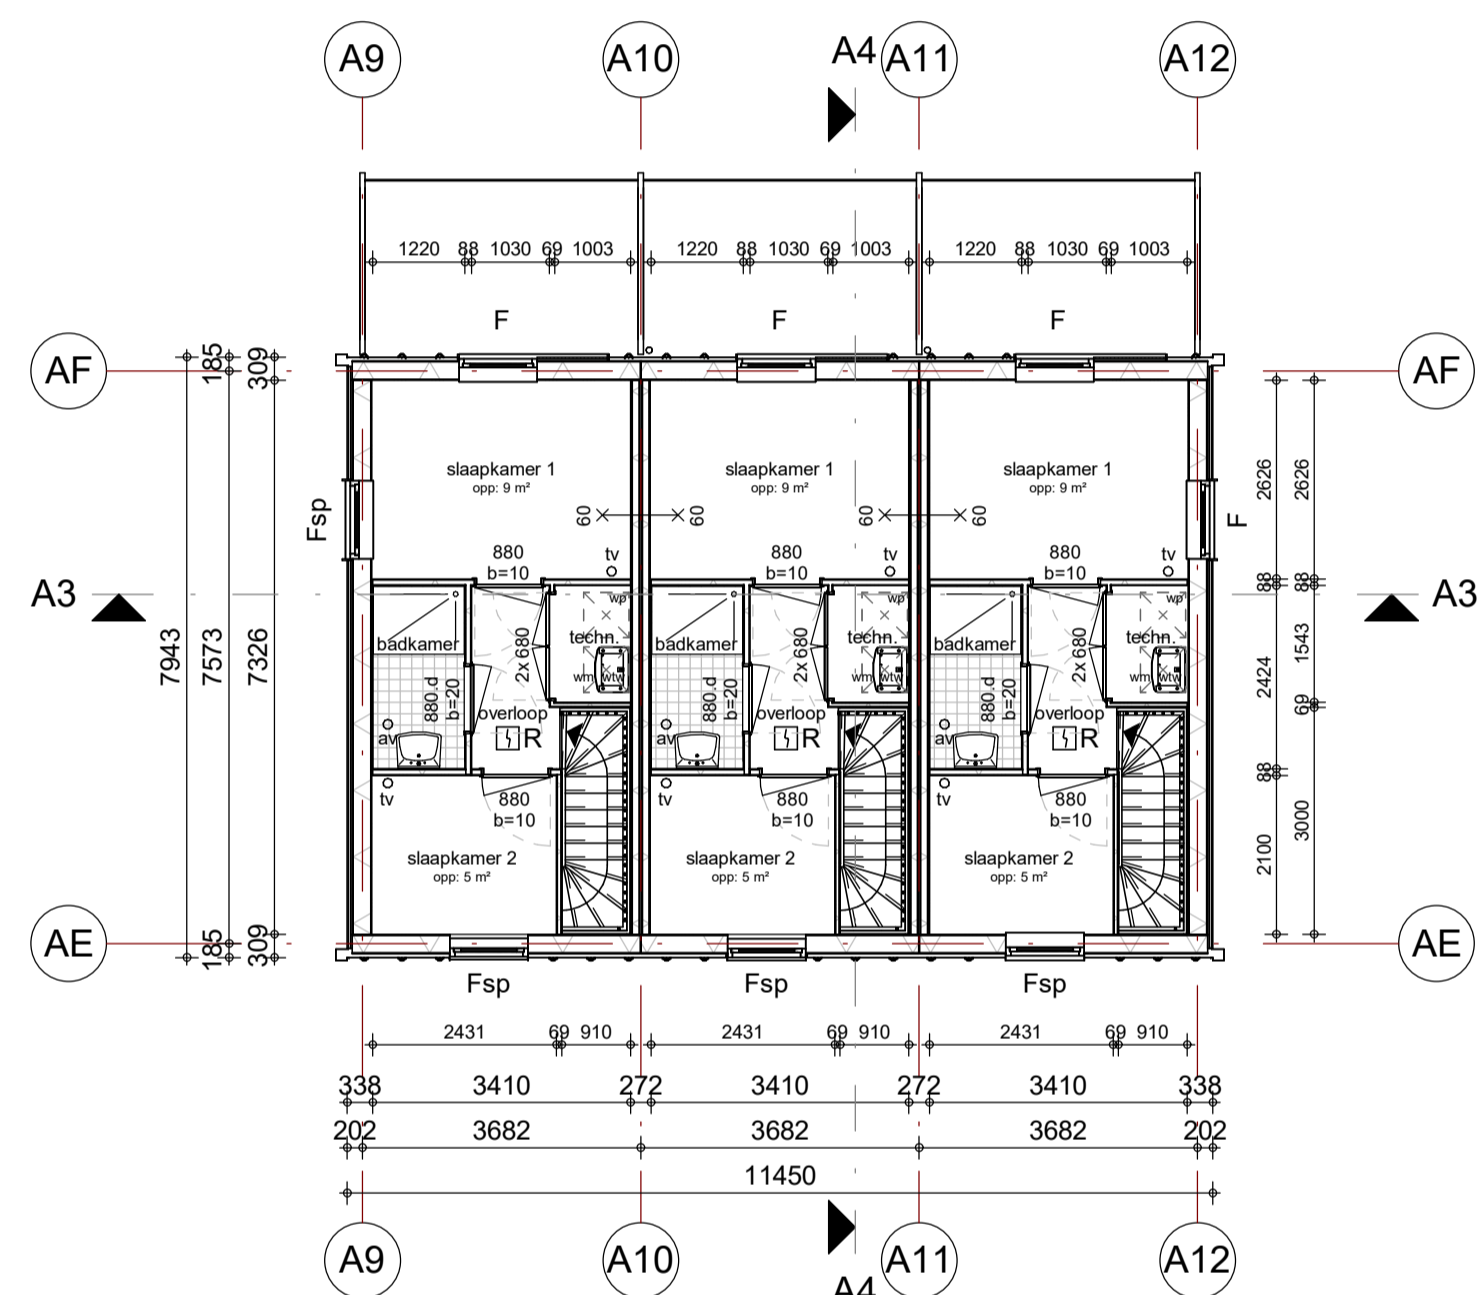


1e Verdieping

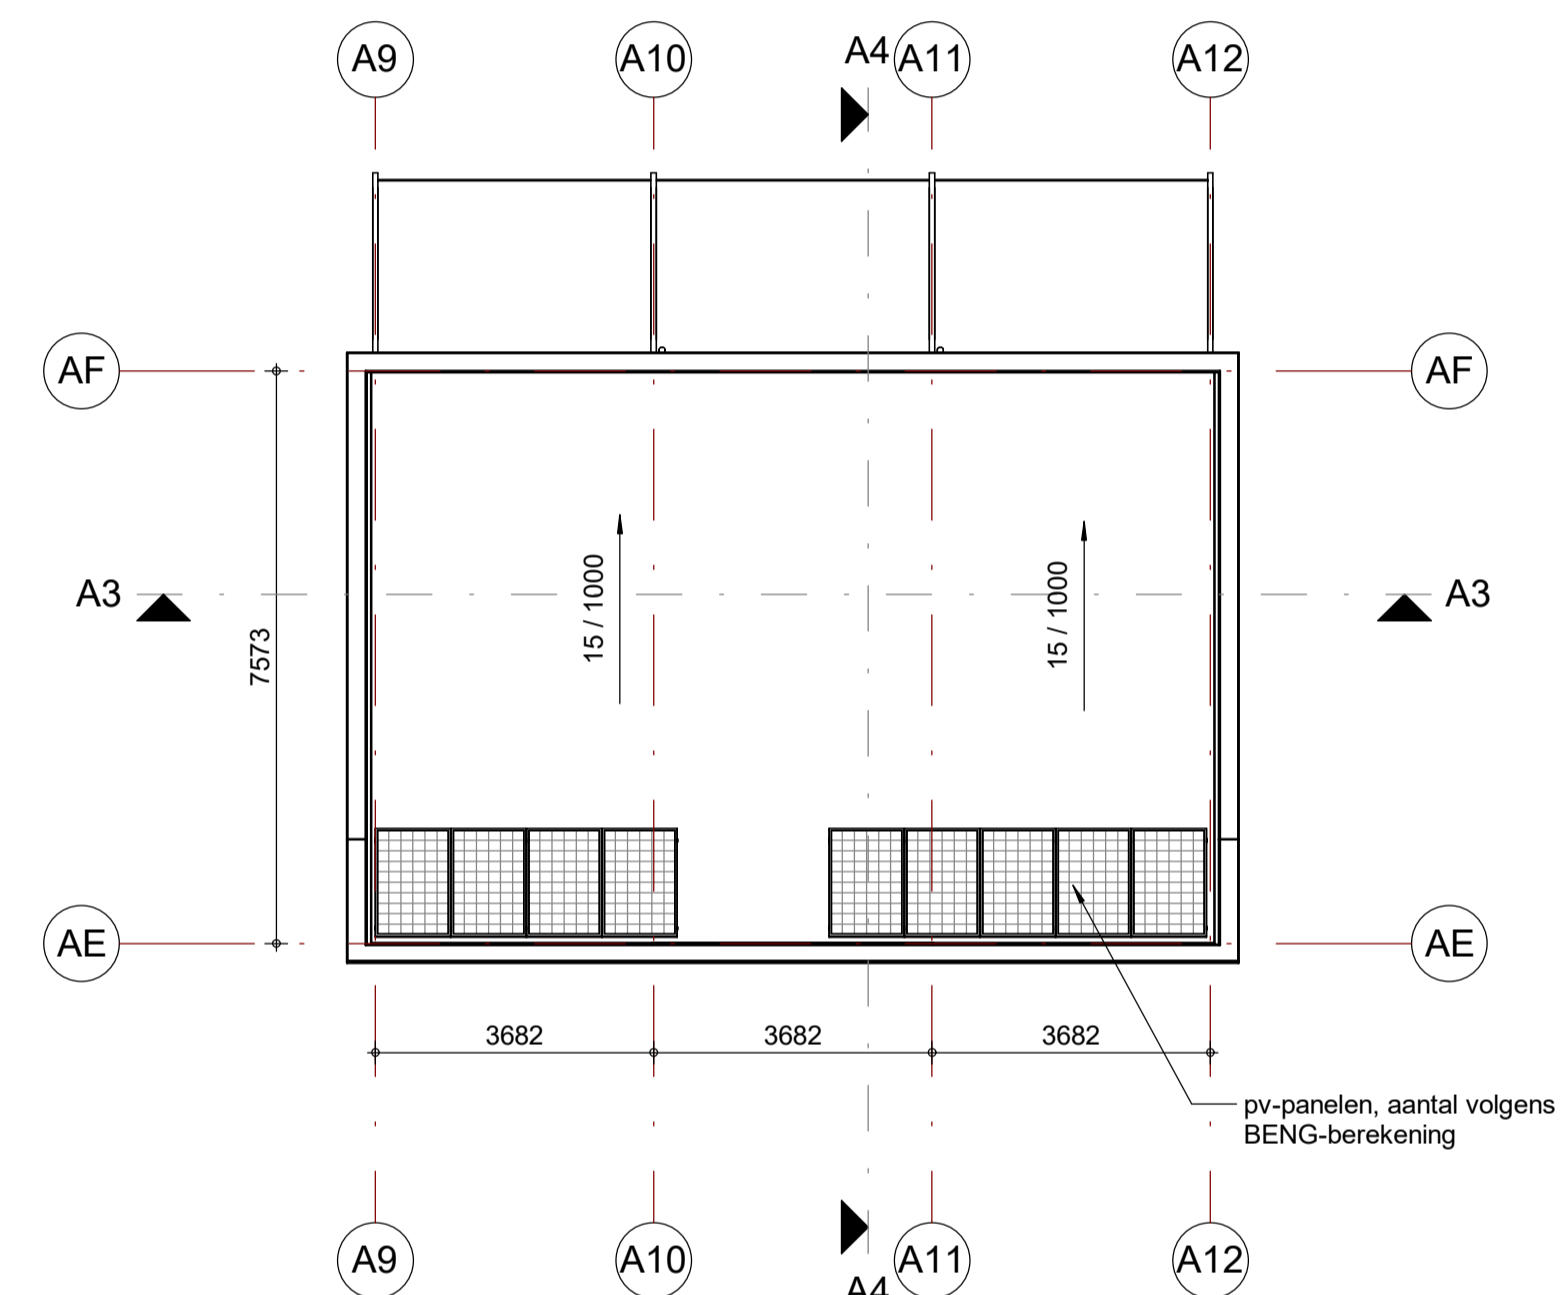


Dakoverzicht

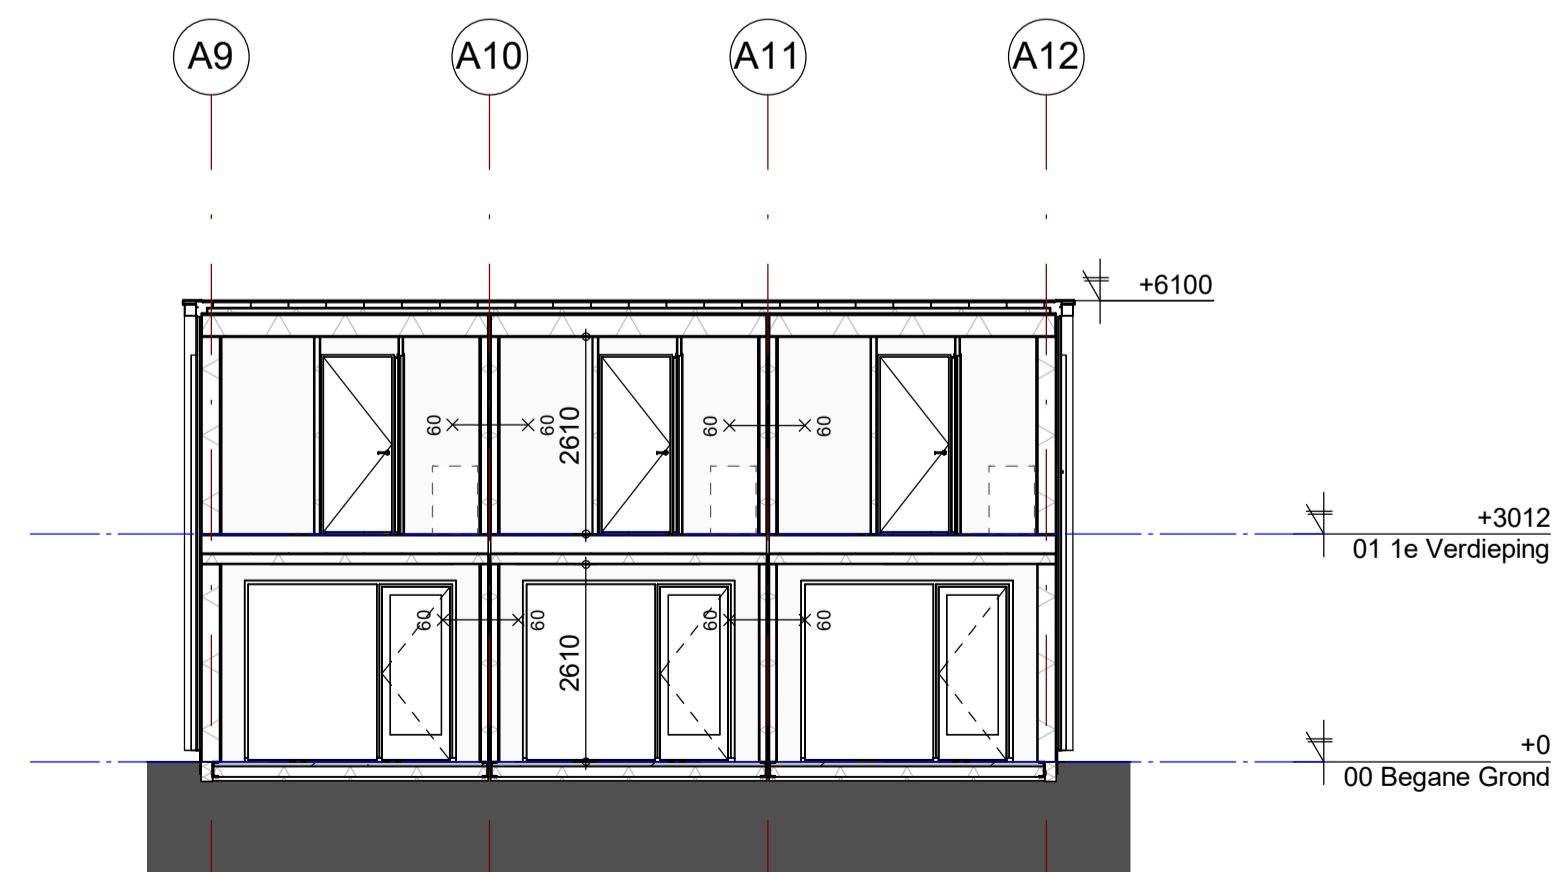

Doorsnede A3

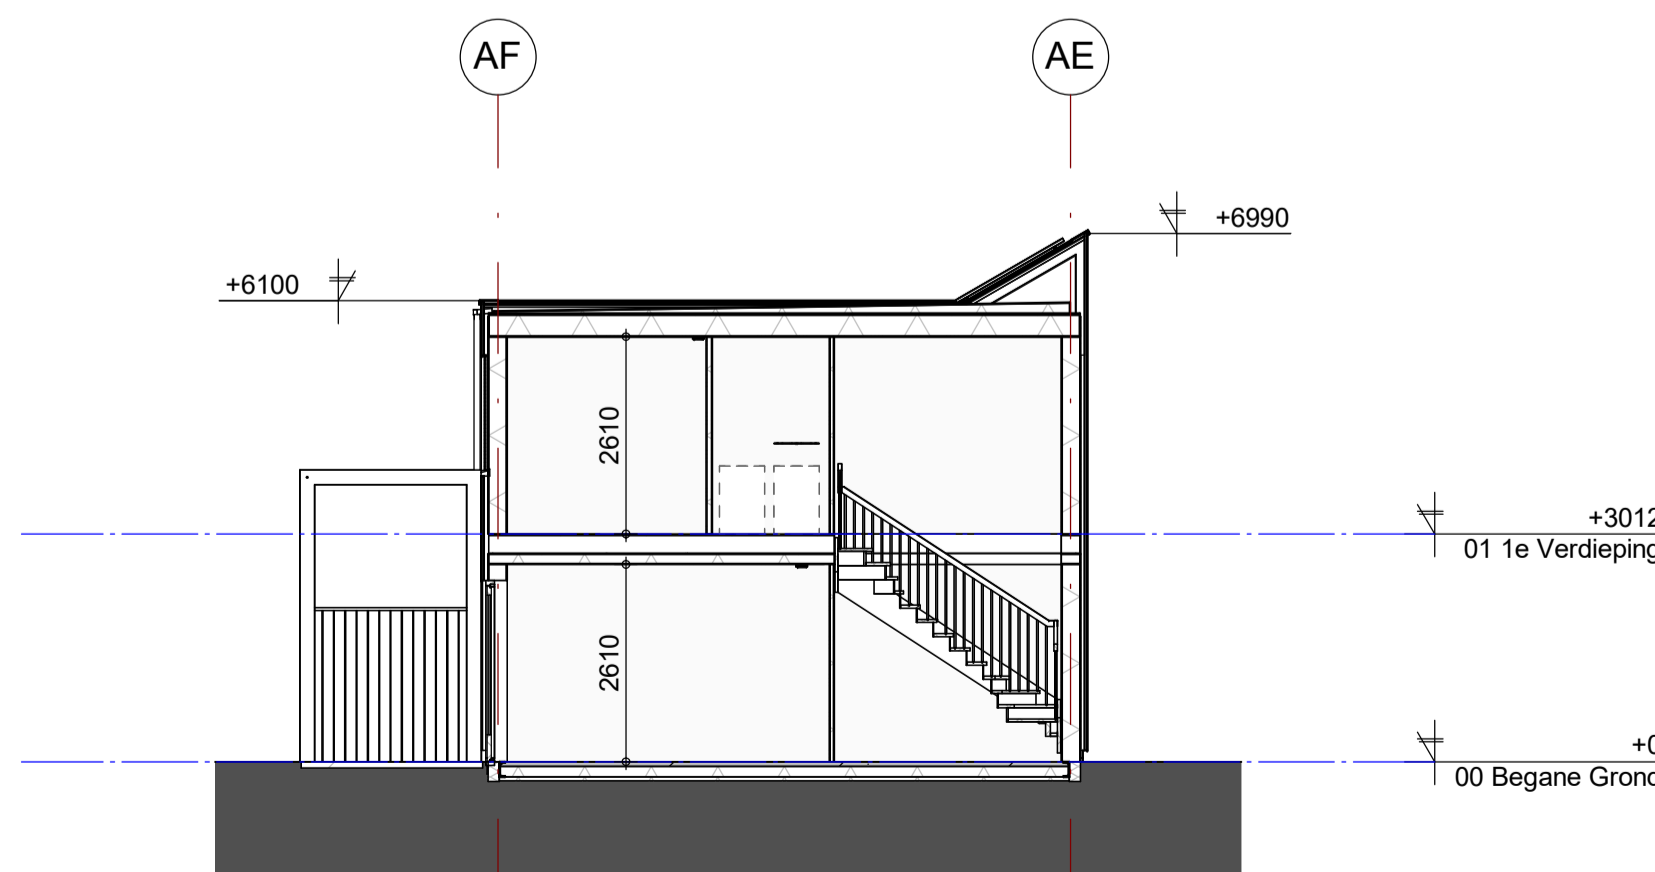

Doorsnede A4

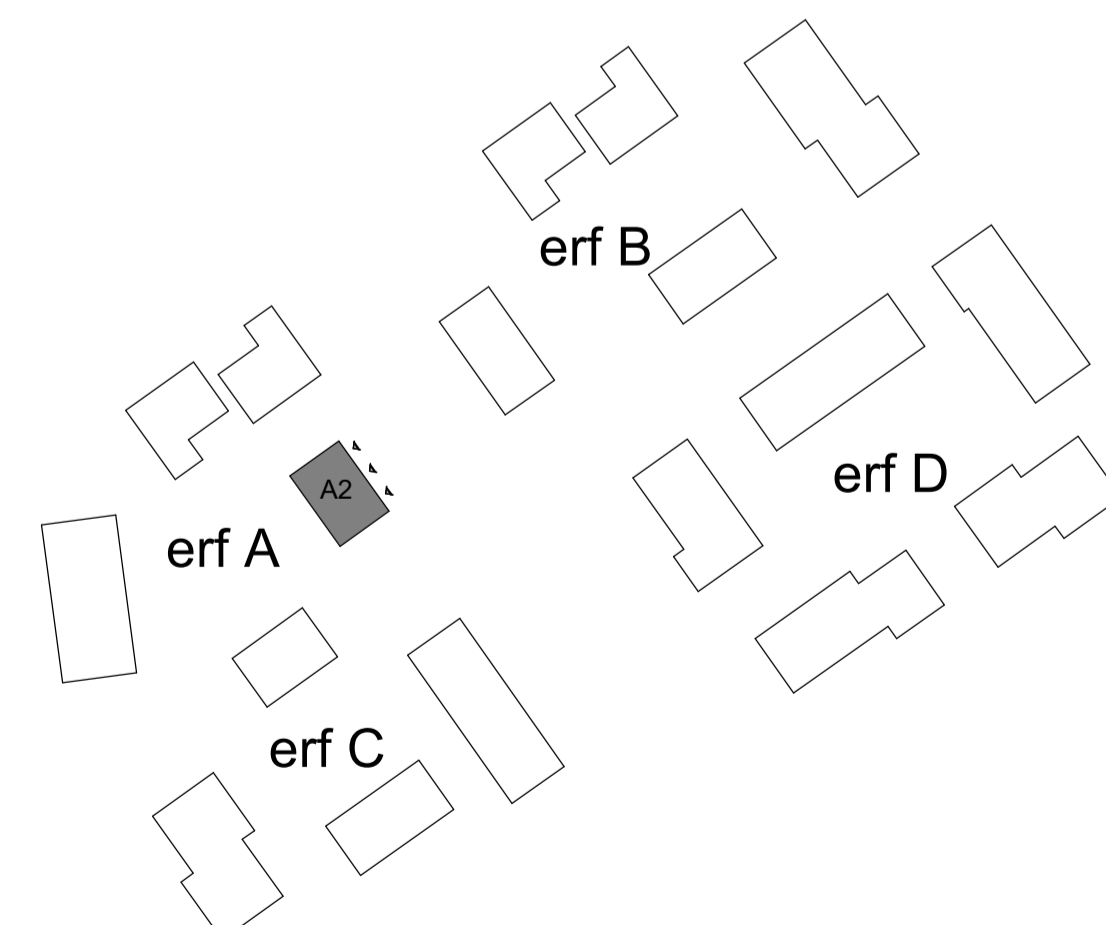

verleend
 Behoort bij het besluit van het hoofd van de afdeling VTH-Omgevingswet van de gemeente 's-Hertogenbosch d.d. : 7 oktober 2024
 CLO : 079616550485

LA ARCHITECTEN INGENIEURS

Definitief ontwerp
 onderdeel: Plattegronden, gevels en doorsnede
 status: Definitief
 project: STEK Woningen Grote Wielen Noorddoosthoek FASE 3 te Rosmalen
 opdrachtgever: Zayaz
 architect: HvdT/LG
 projectleider: PR
 modelleur: PR
 schaal: 1:100
 afmeting: A1 A2 D02
 datum: 27-05-2024
 gewijzigd: PR
 werknummer: 22062Ba
 bouwdeel: bladnummer: