





Situatie voorkeursvariant

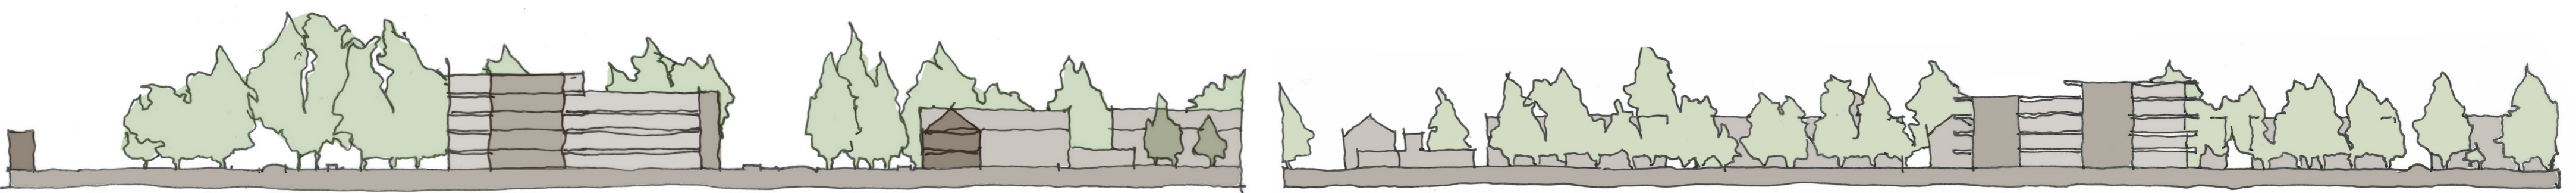

Profiel AA

Profiel BB

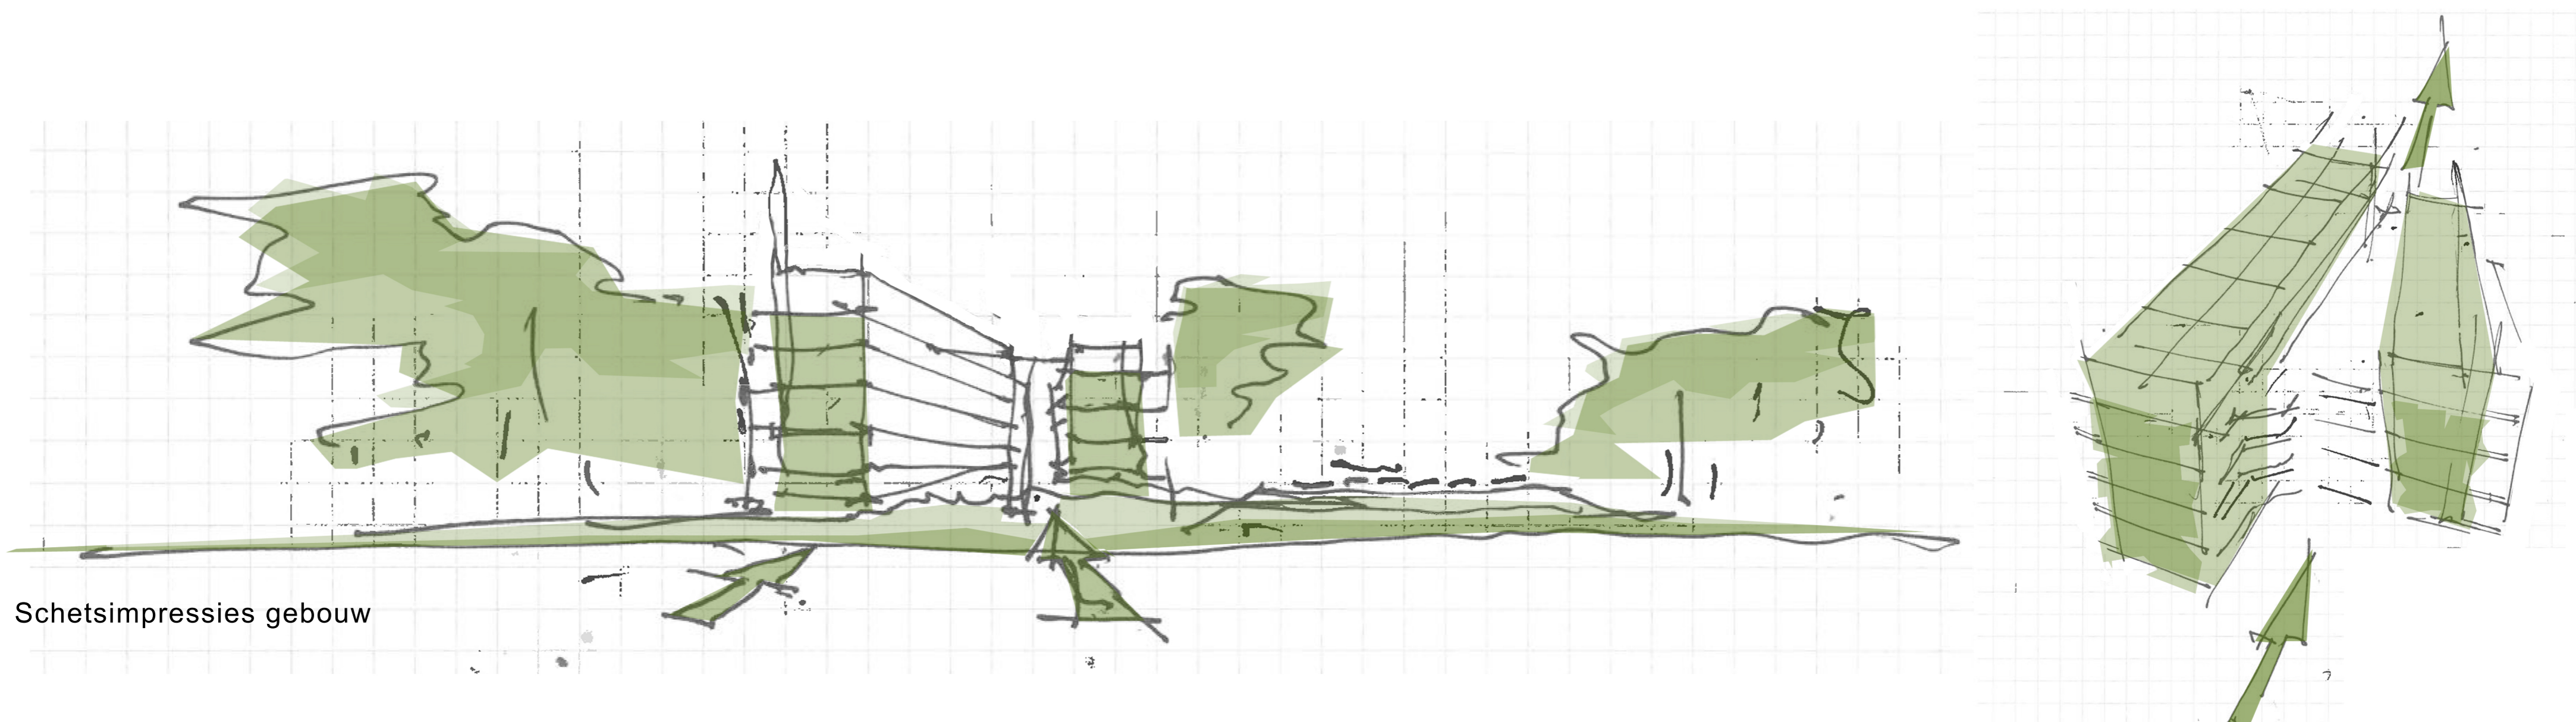

Schetsimpressies gebouw