



Voorgevel

Rechter Zijgevel

Achtergevel


Linker Zijgevel




Begane Grond




2e Verdieping

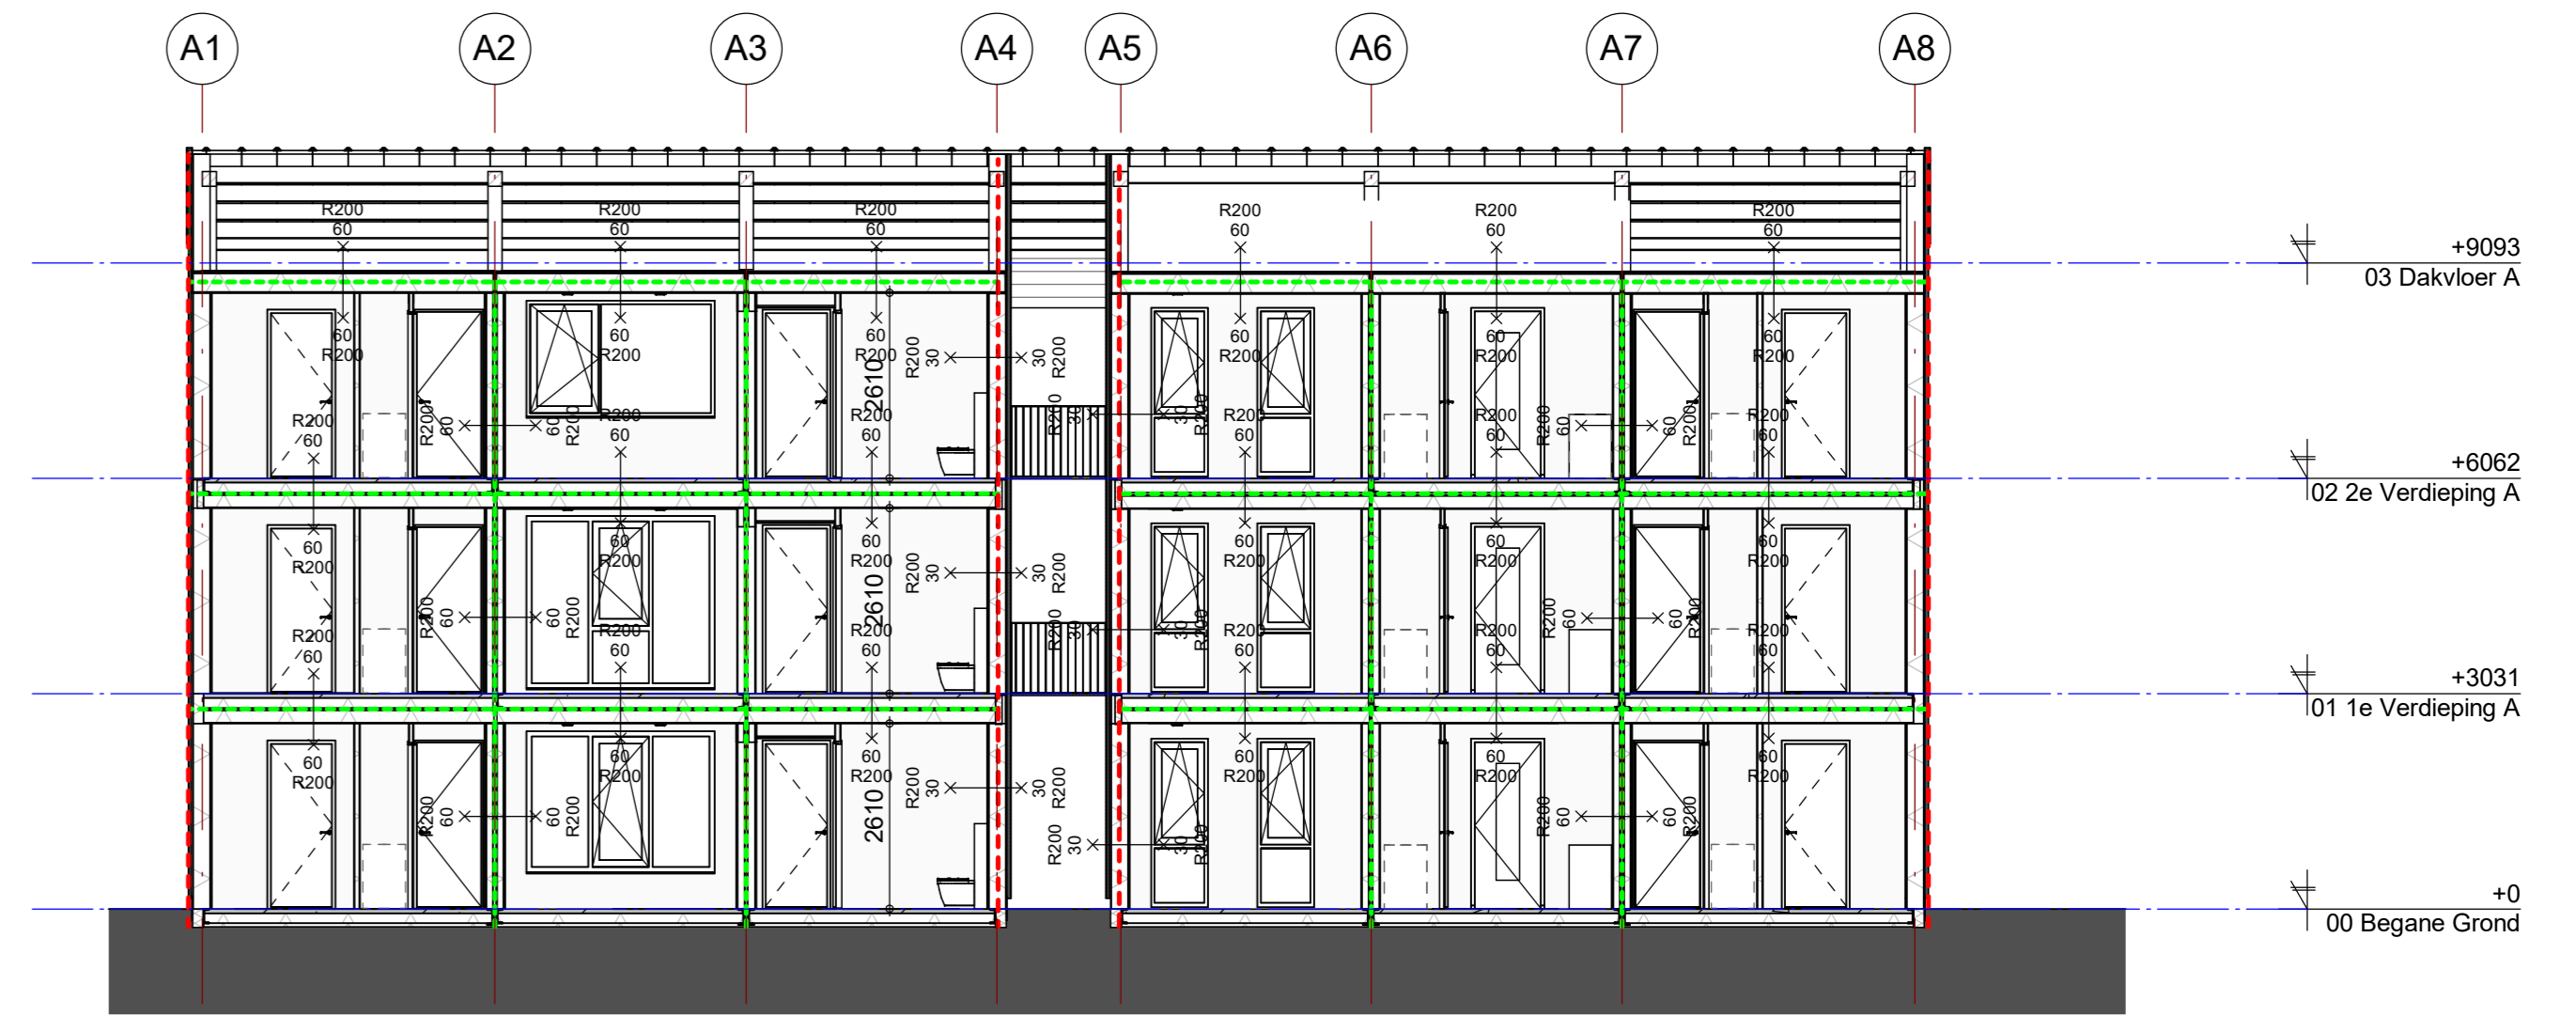


Doorsnede A1

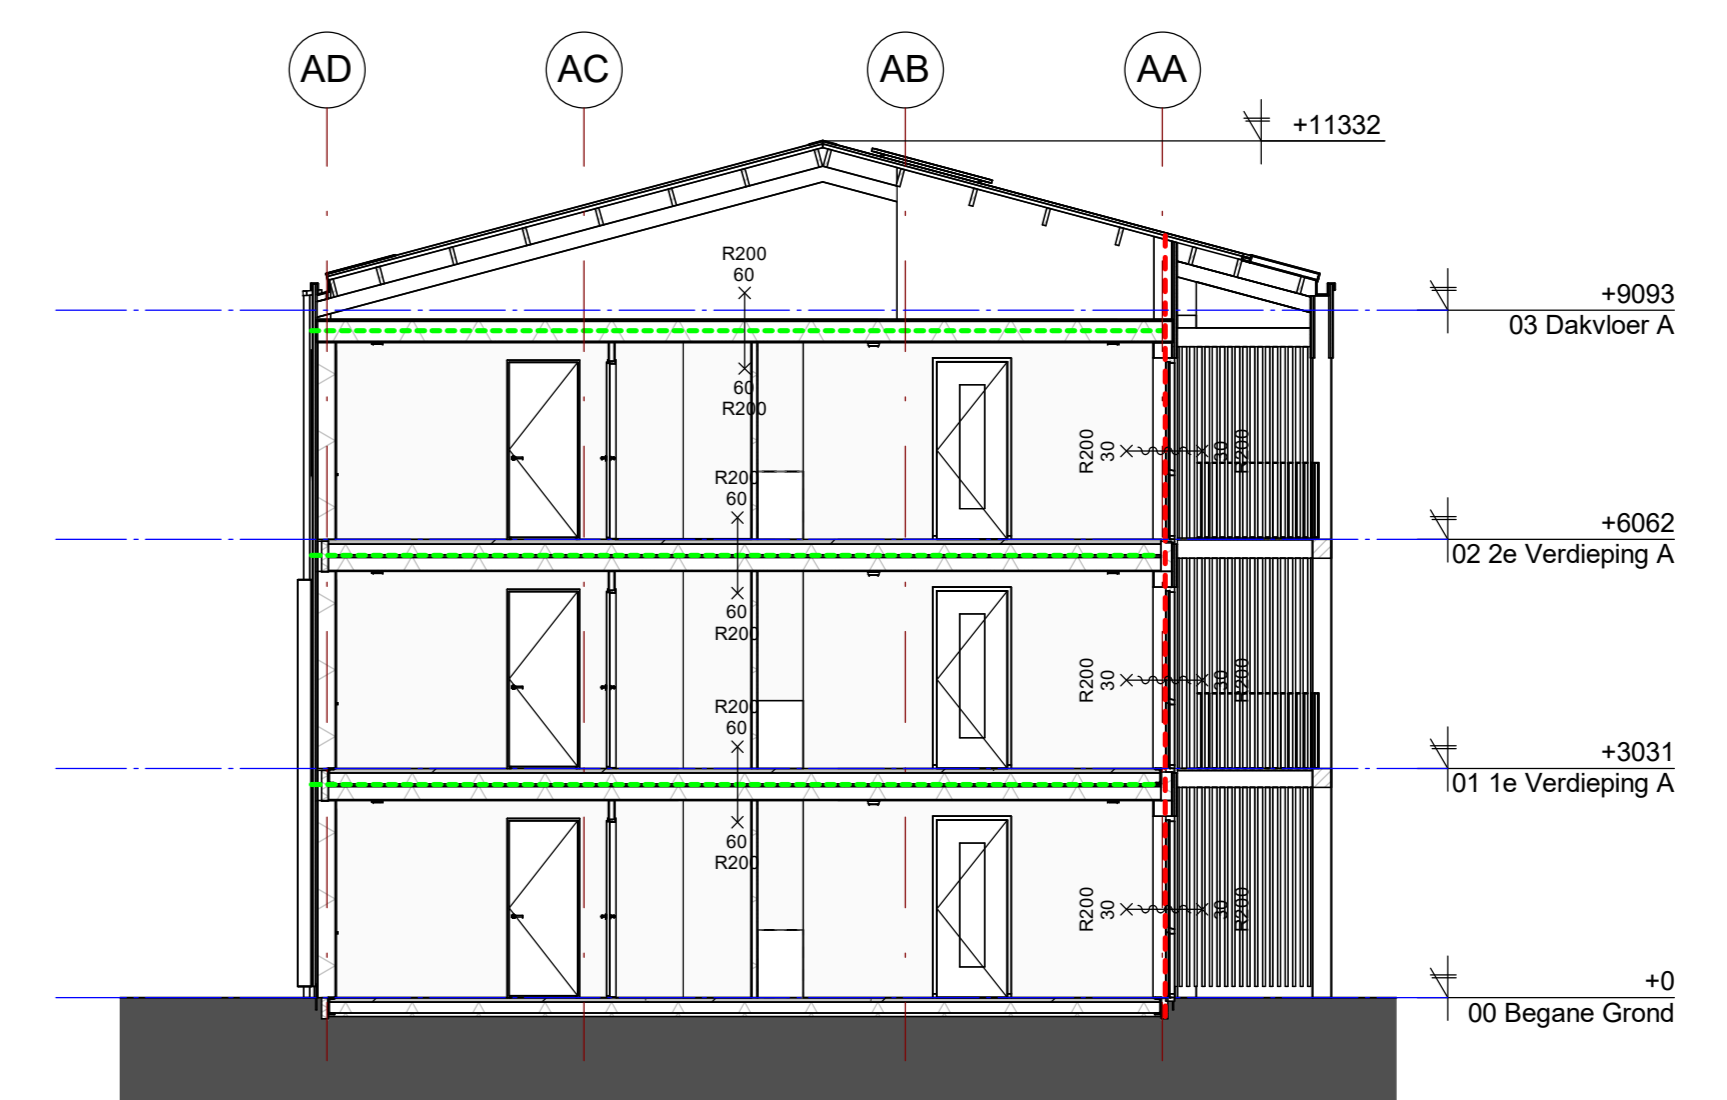


Doorsnede A2

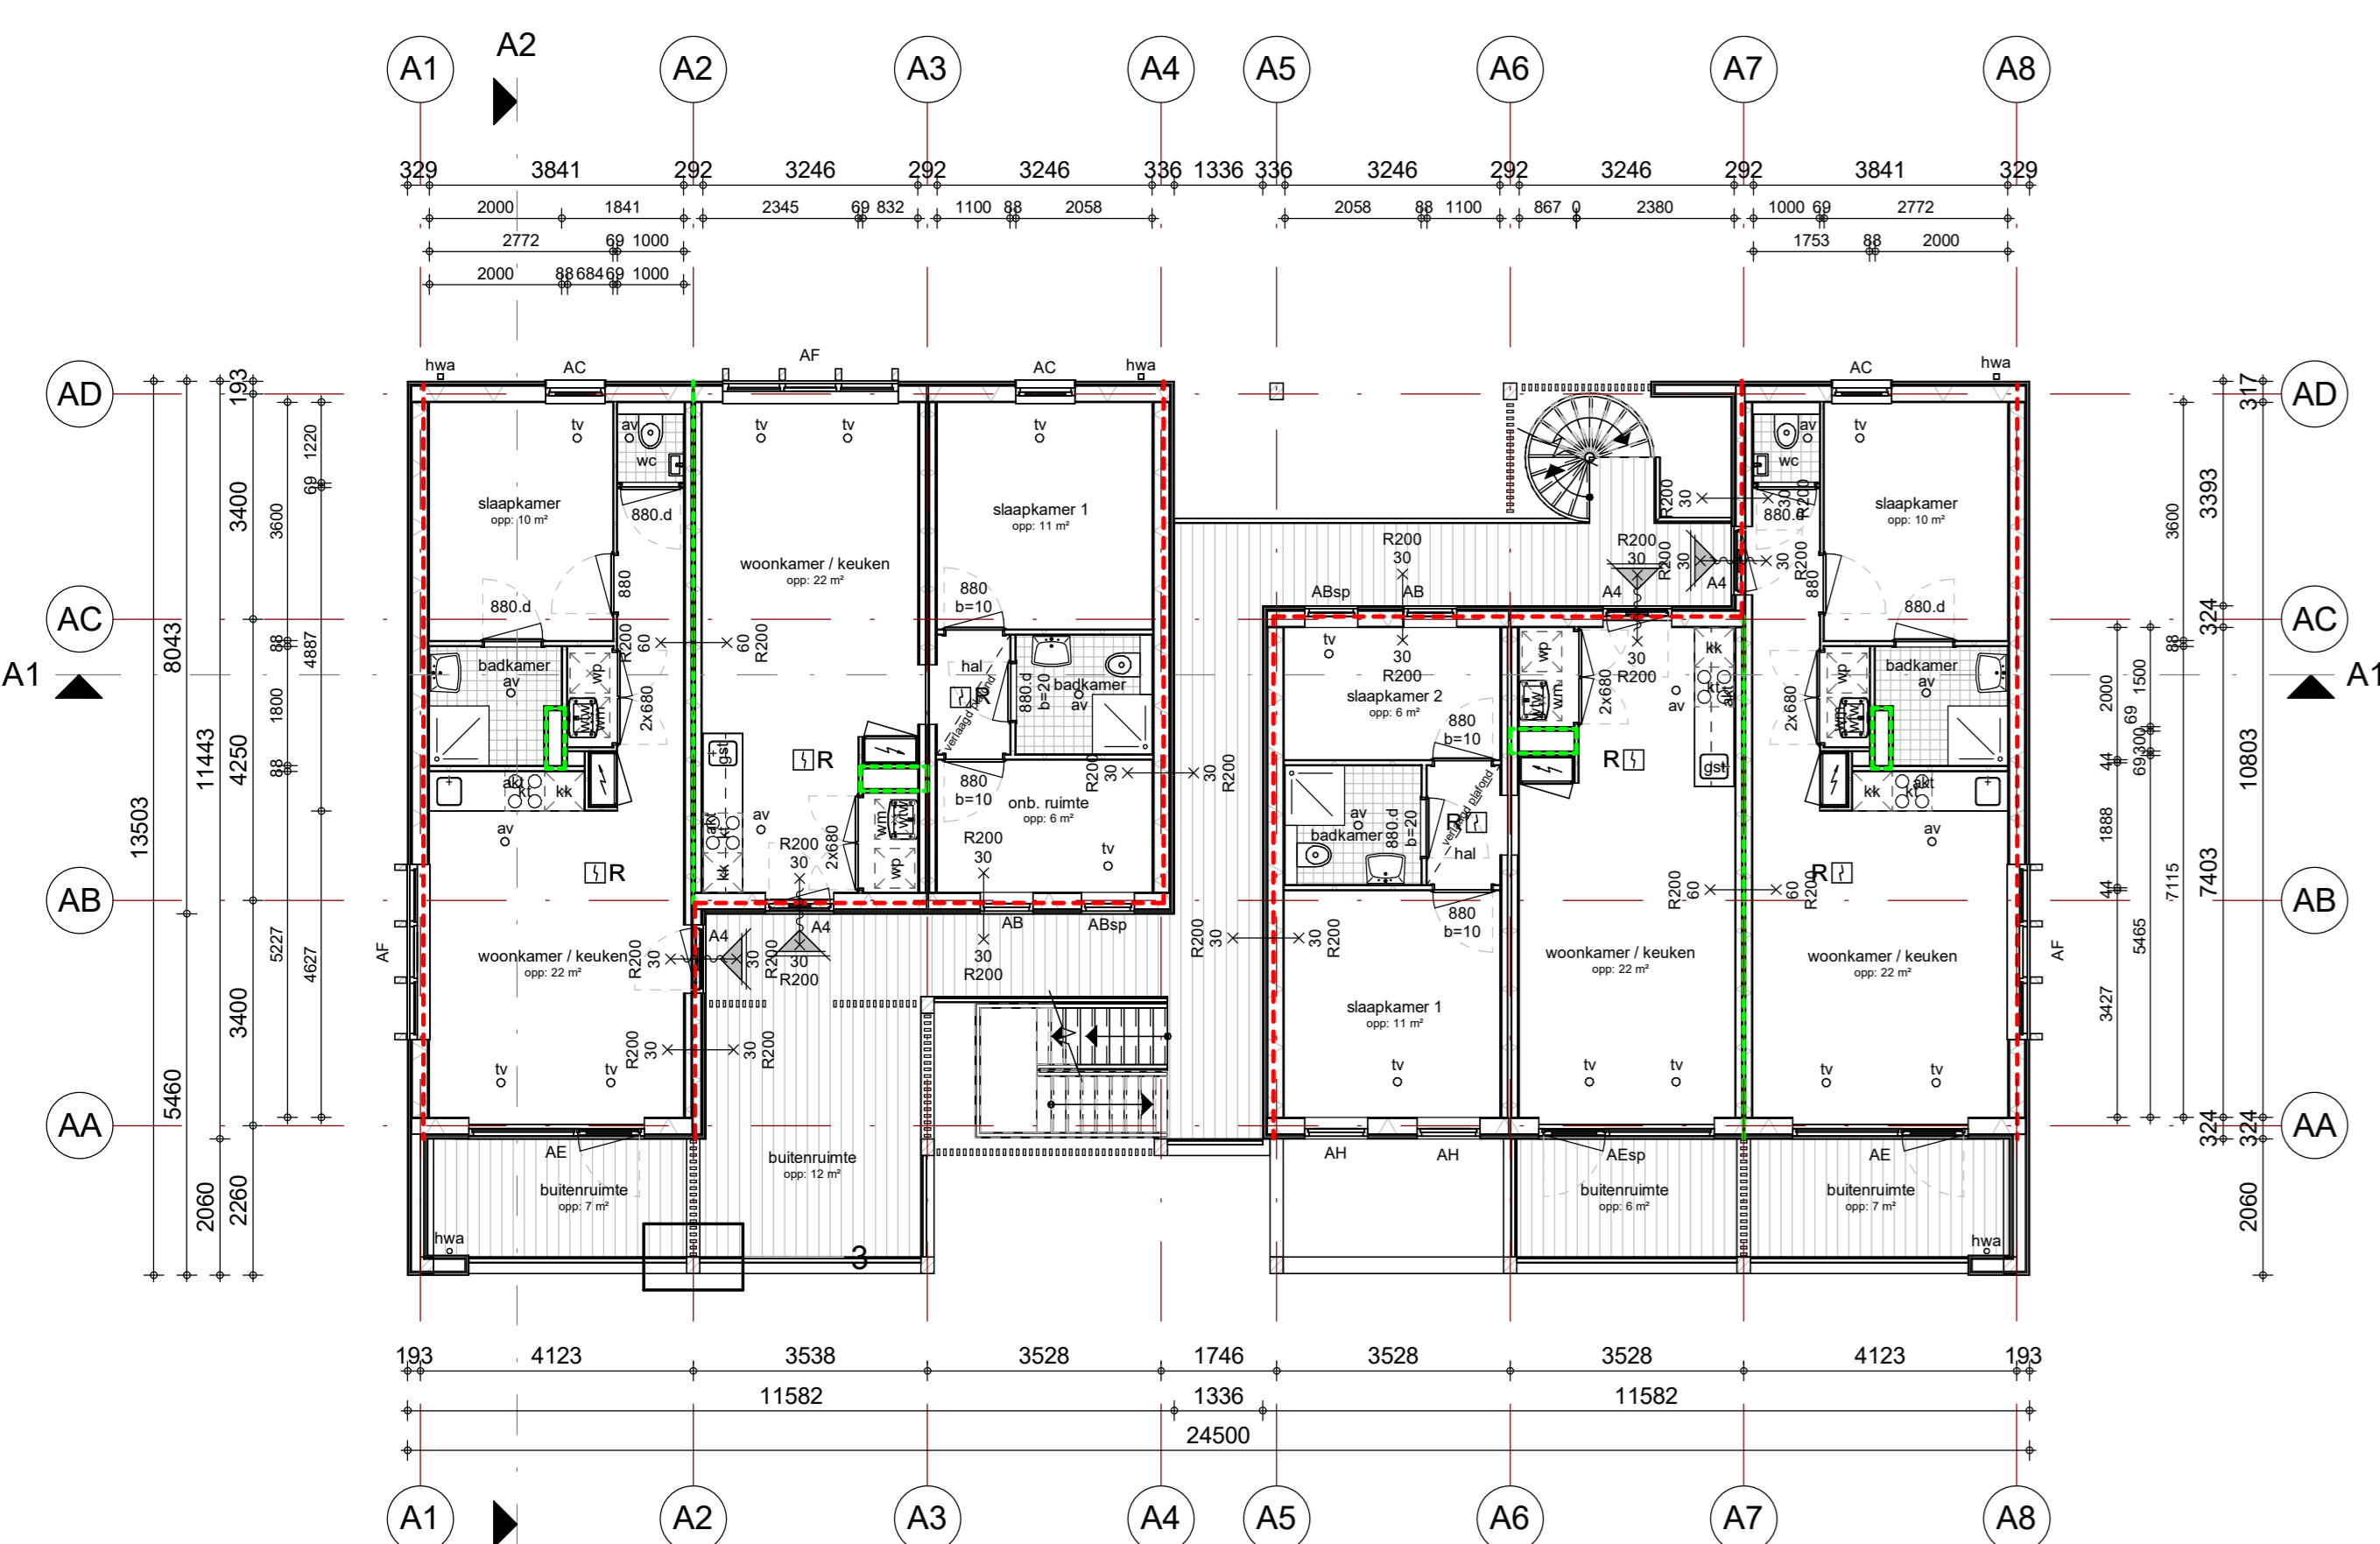

1e Verdieping

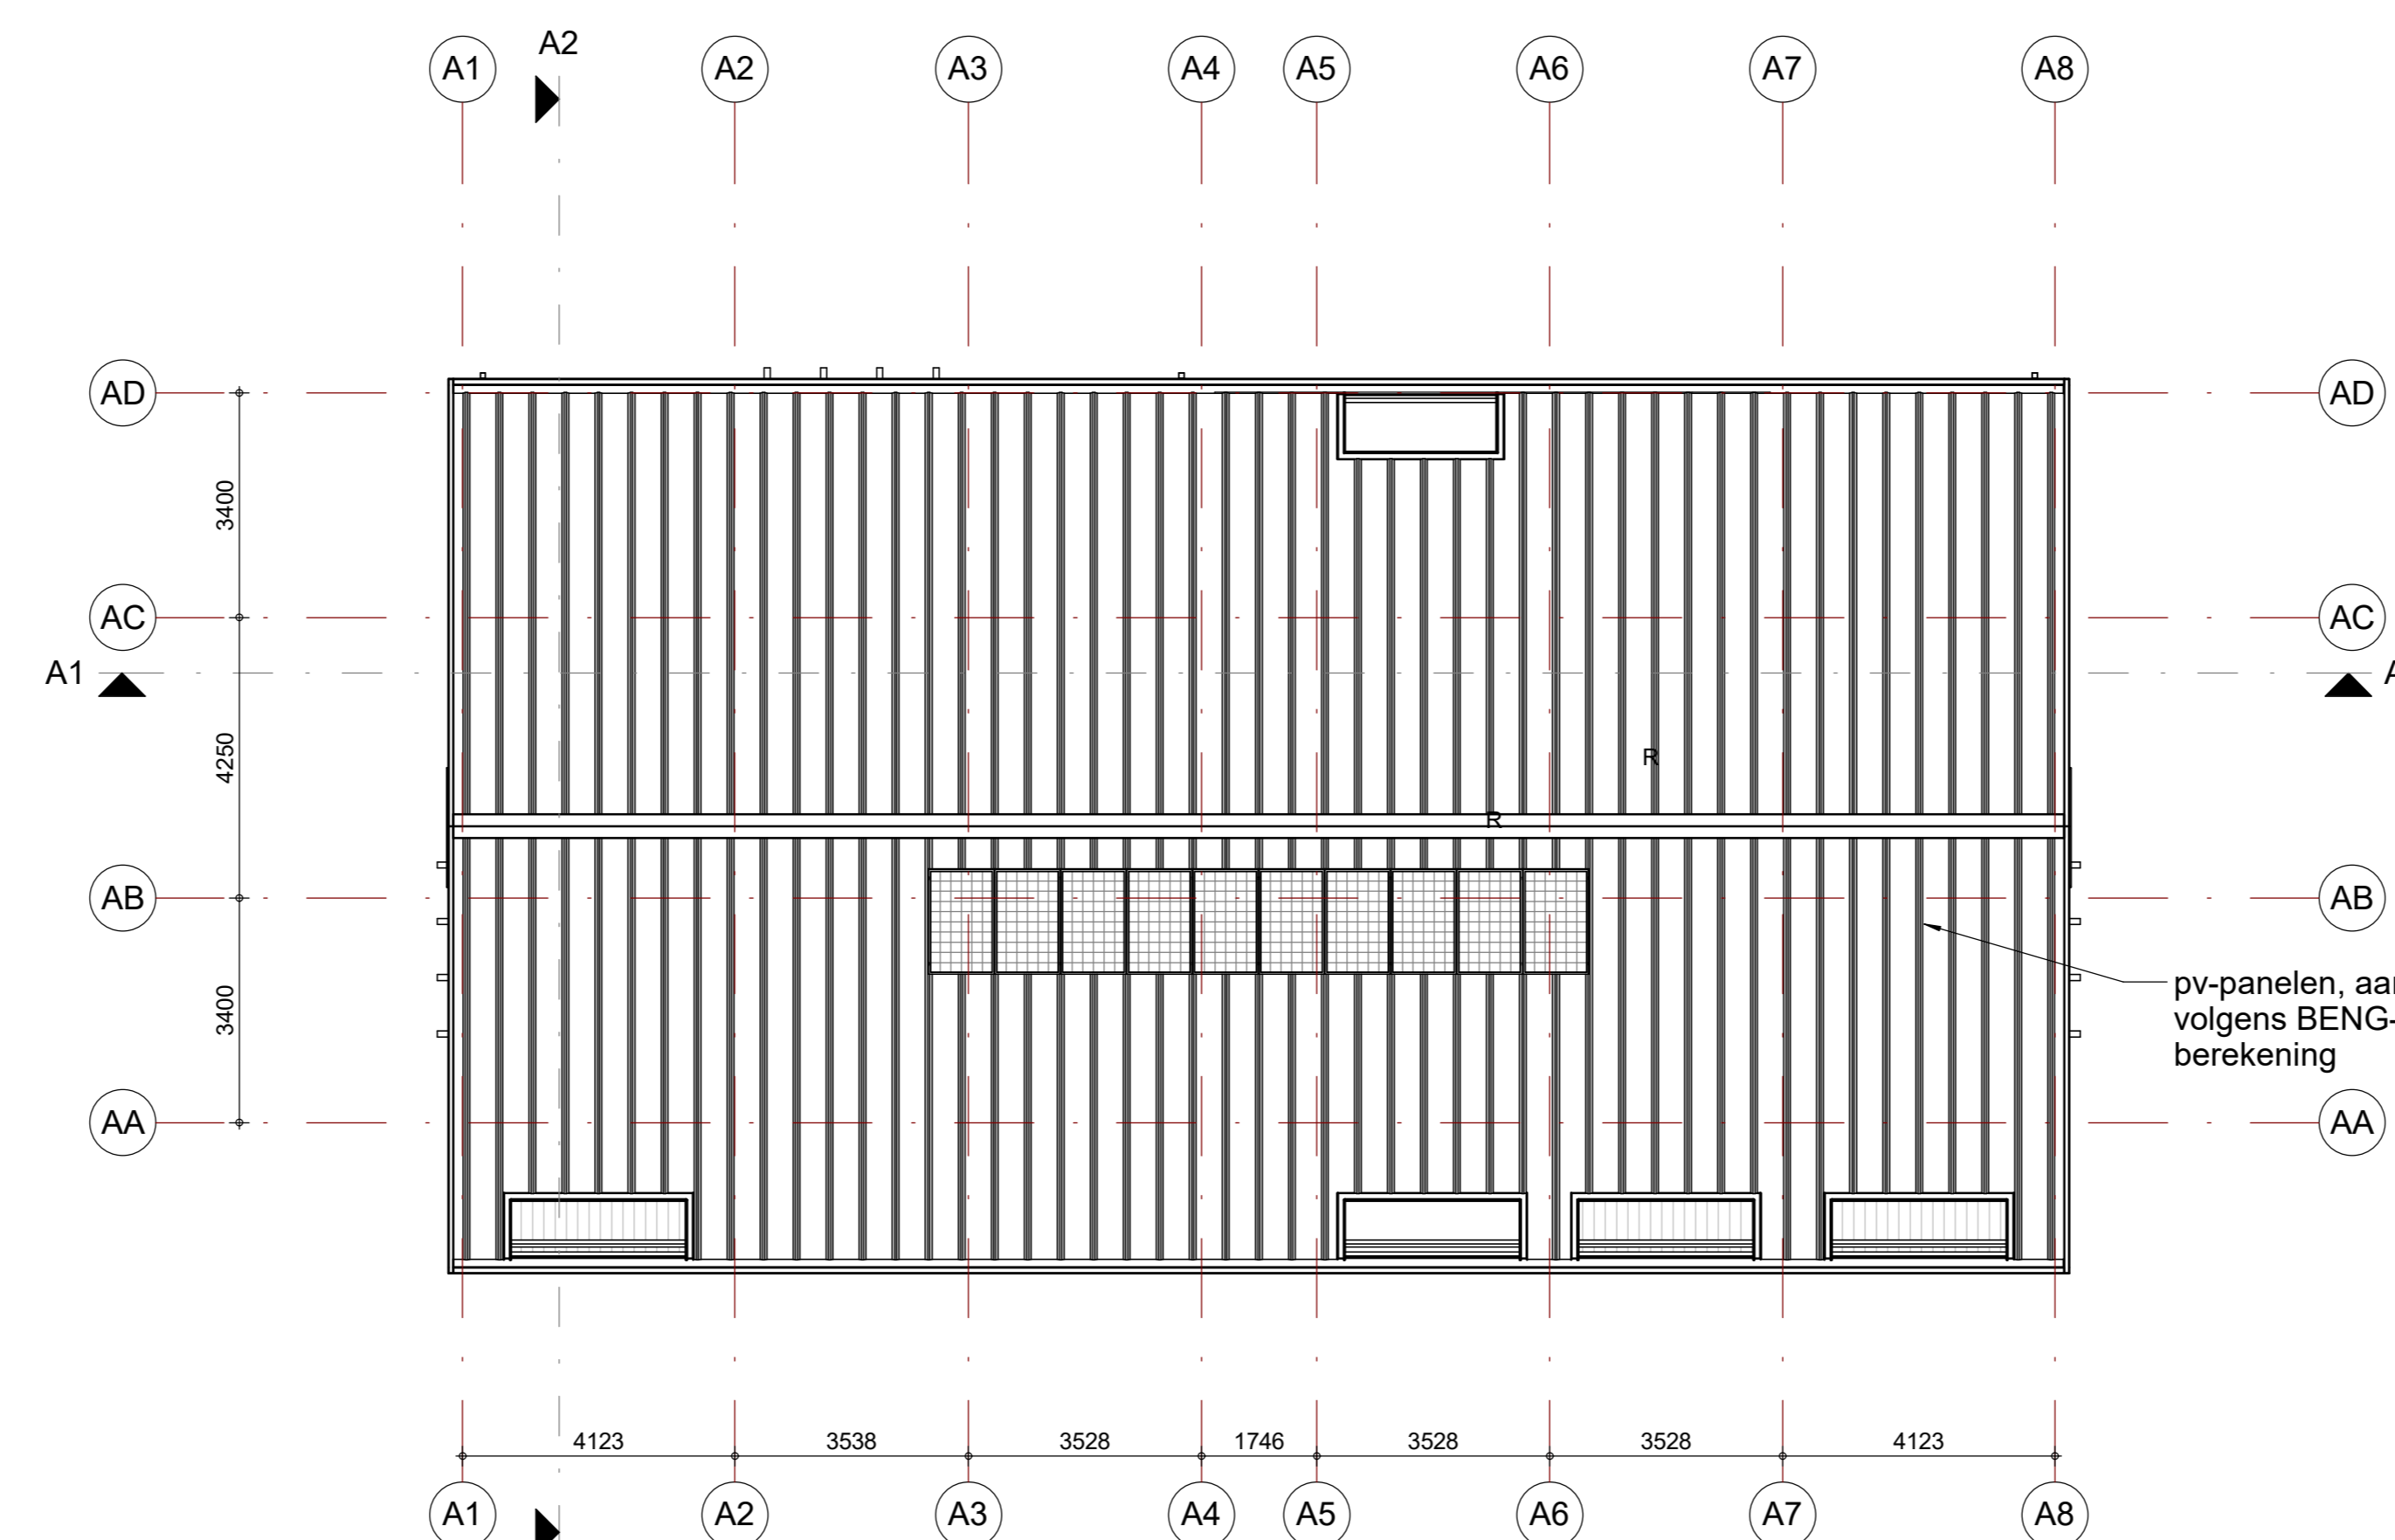

Dakoverzicht

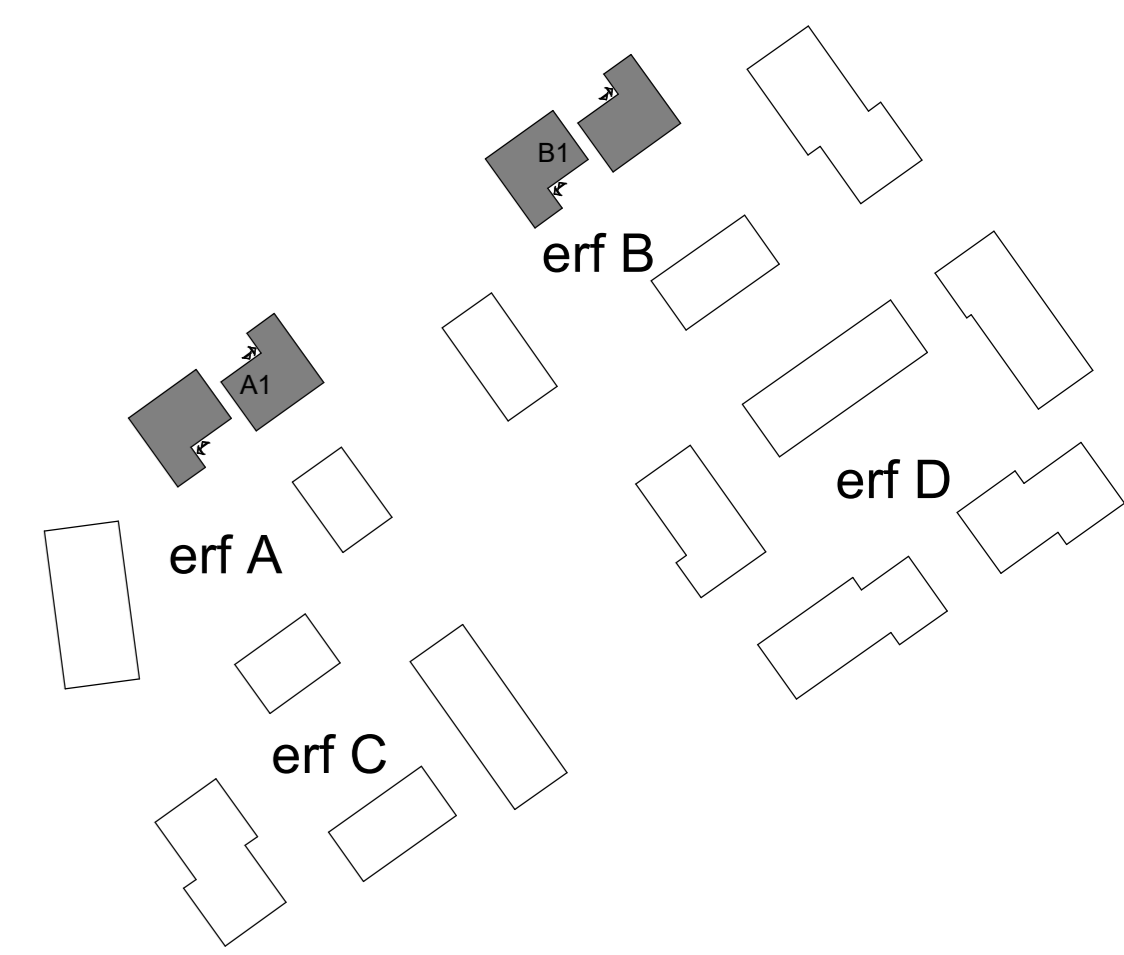

verleend
 Behoort bij het besluit van het hoofd van de afdeling VTH-Omgevingswet van de gemeente 's-Hertogenbosch d.d. 7 oktober 2024
 C.L.O. : 079616550485

Deze bijlage ziet v.w.b. de "Bouwactiviteit (Technisch)" enkel toe op de appartementen in het project. De grondgebonden woningen vallen onder de Wet kwaliteitsborging voor het bouwen (Wkb).

De bouwkundige uitvoering dient overeenkomstig paragraaf 3.2 van de "Rapportage bescherming tegen geluid van buiten" uitgevoerd te worden om te voldoen aan de vereiste karakteristieke geluidwering van de gevel.

Definitief ontwerp

LA ARCHITECTEN INGENIEURSBUREAU

Project: STEK Woningen Grote Wielen Noorddooshoek Fase 3 te Rosmalen

Status: Definitief

Opdrachtgever: Zayaz

Projectleider: PR

Modelleur: PR

Achtereind: 1:100

Afdeling: A1 - 1189

Datum: 27-05-2024

Gewijzigd: 12-09-2024

Werknummer: 22062Ba

Boorddeel: D01