




Voorgevel



Linkergevel

Rechtergevel

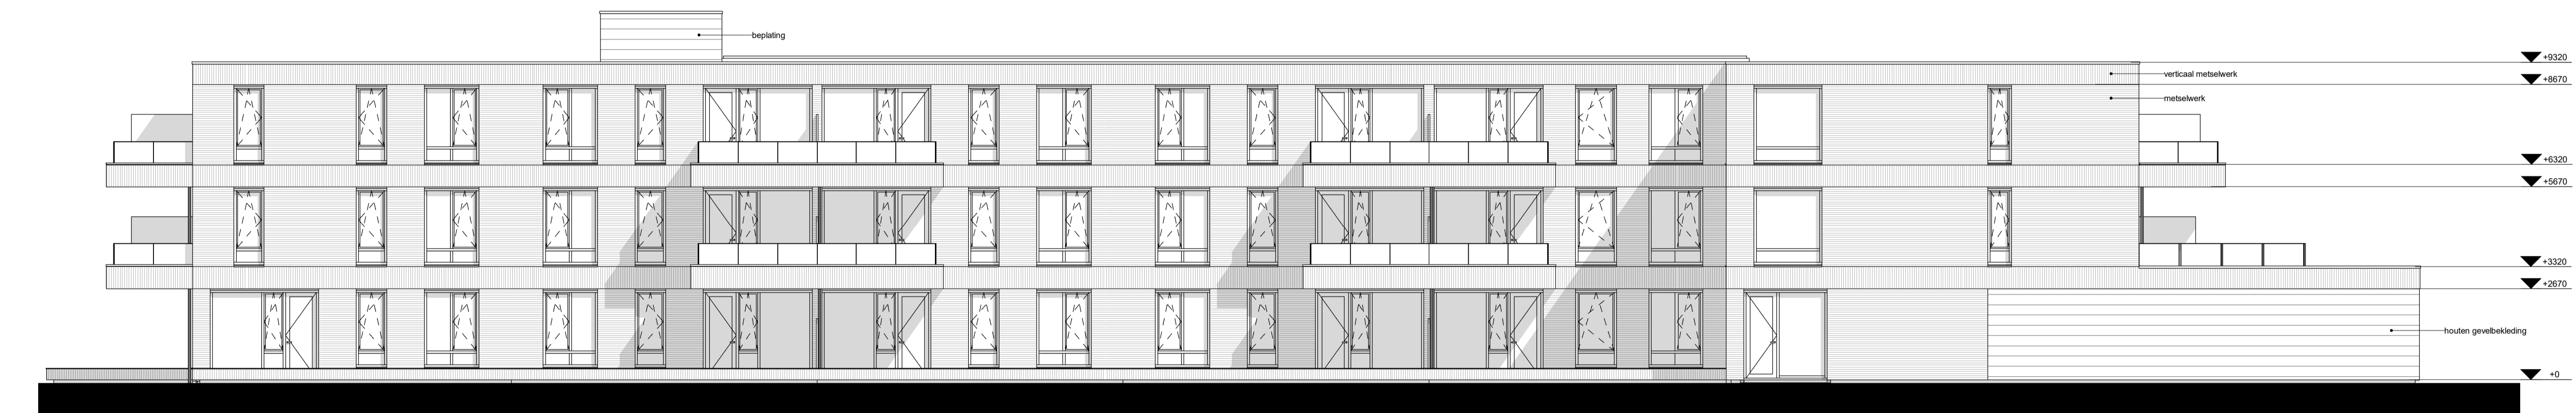

Achtergevel



Zorgcluster Seringenstraat Rosmalen
 i.o.v. Kleine Meierij
 Gevelaanzichten

ir. J.W. van Wijnen
 ir. C.W. Smits
 architecten B.N.A.

Floralan West 189
 Postbus 9507
 5602LM Eindhoven
 t. 040-24 30 885
 e. info@kdvarchitectuur.nl
 i. www.kdvarchitectuur.nl

■ Voorlopig Ontwerp
 architect: C.W. Smits
 modelleur: R. Veldhuijzen
 datum: 13-02-2020
 schaal: 1:100
 formaat: A1

■ Dossier
18011

■ wijziging
 A: 18-02-2020
 B: 03-03-2020
 C:
 D:
 E:

■ Fase-Blad
TO-2-01