


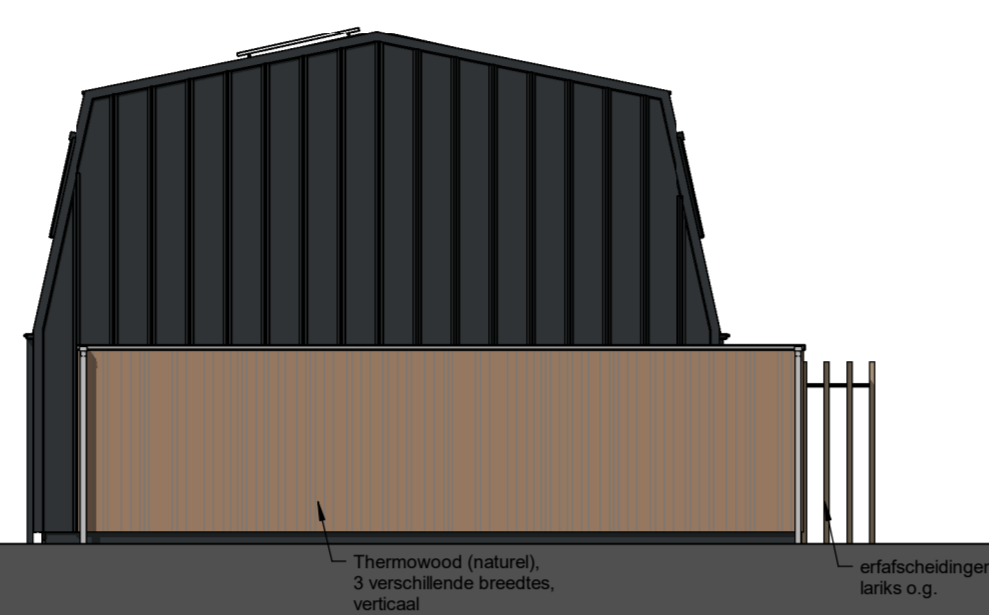


Voorgevel



Rechter Zijgevel




Achtergevel

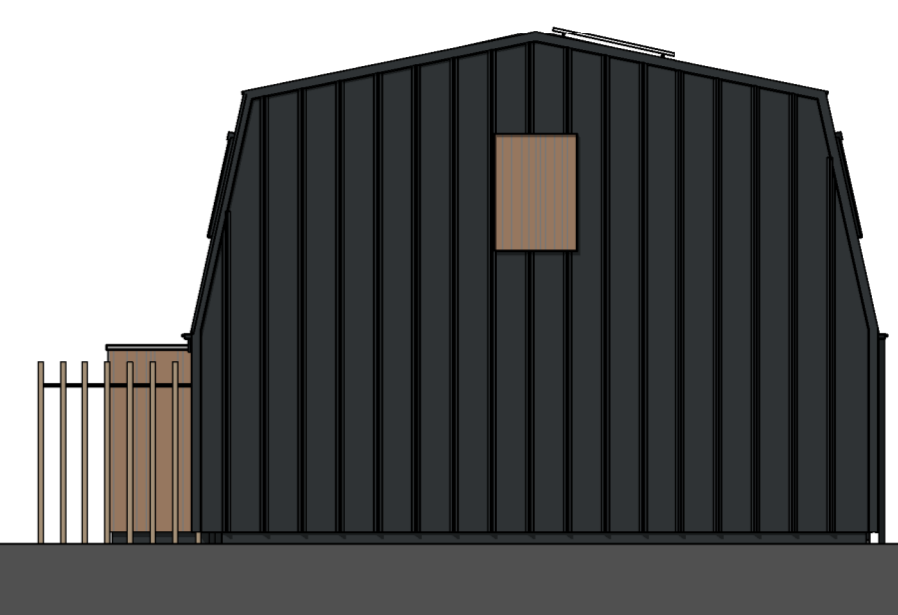


Linker Zijgevel




Begane Grond

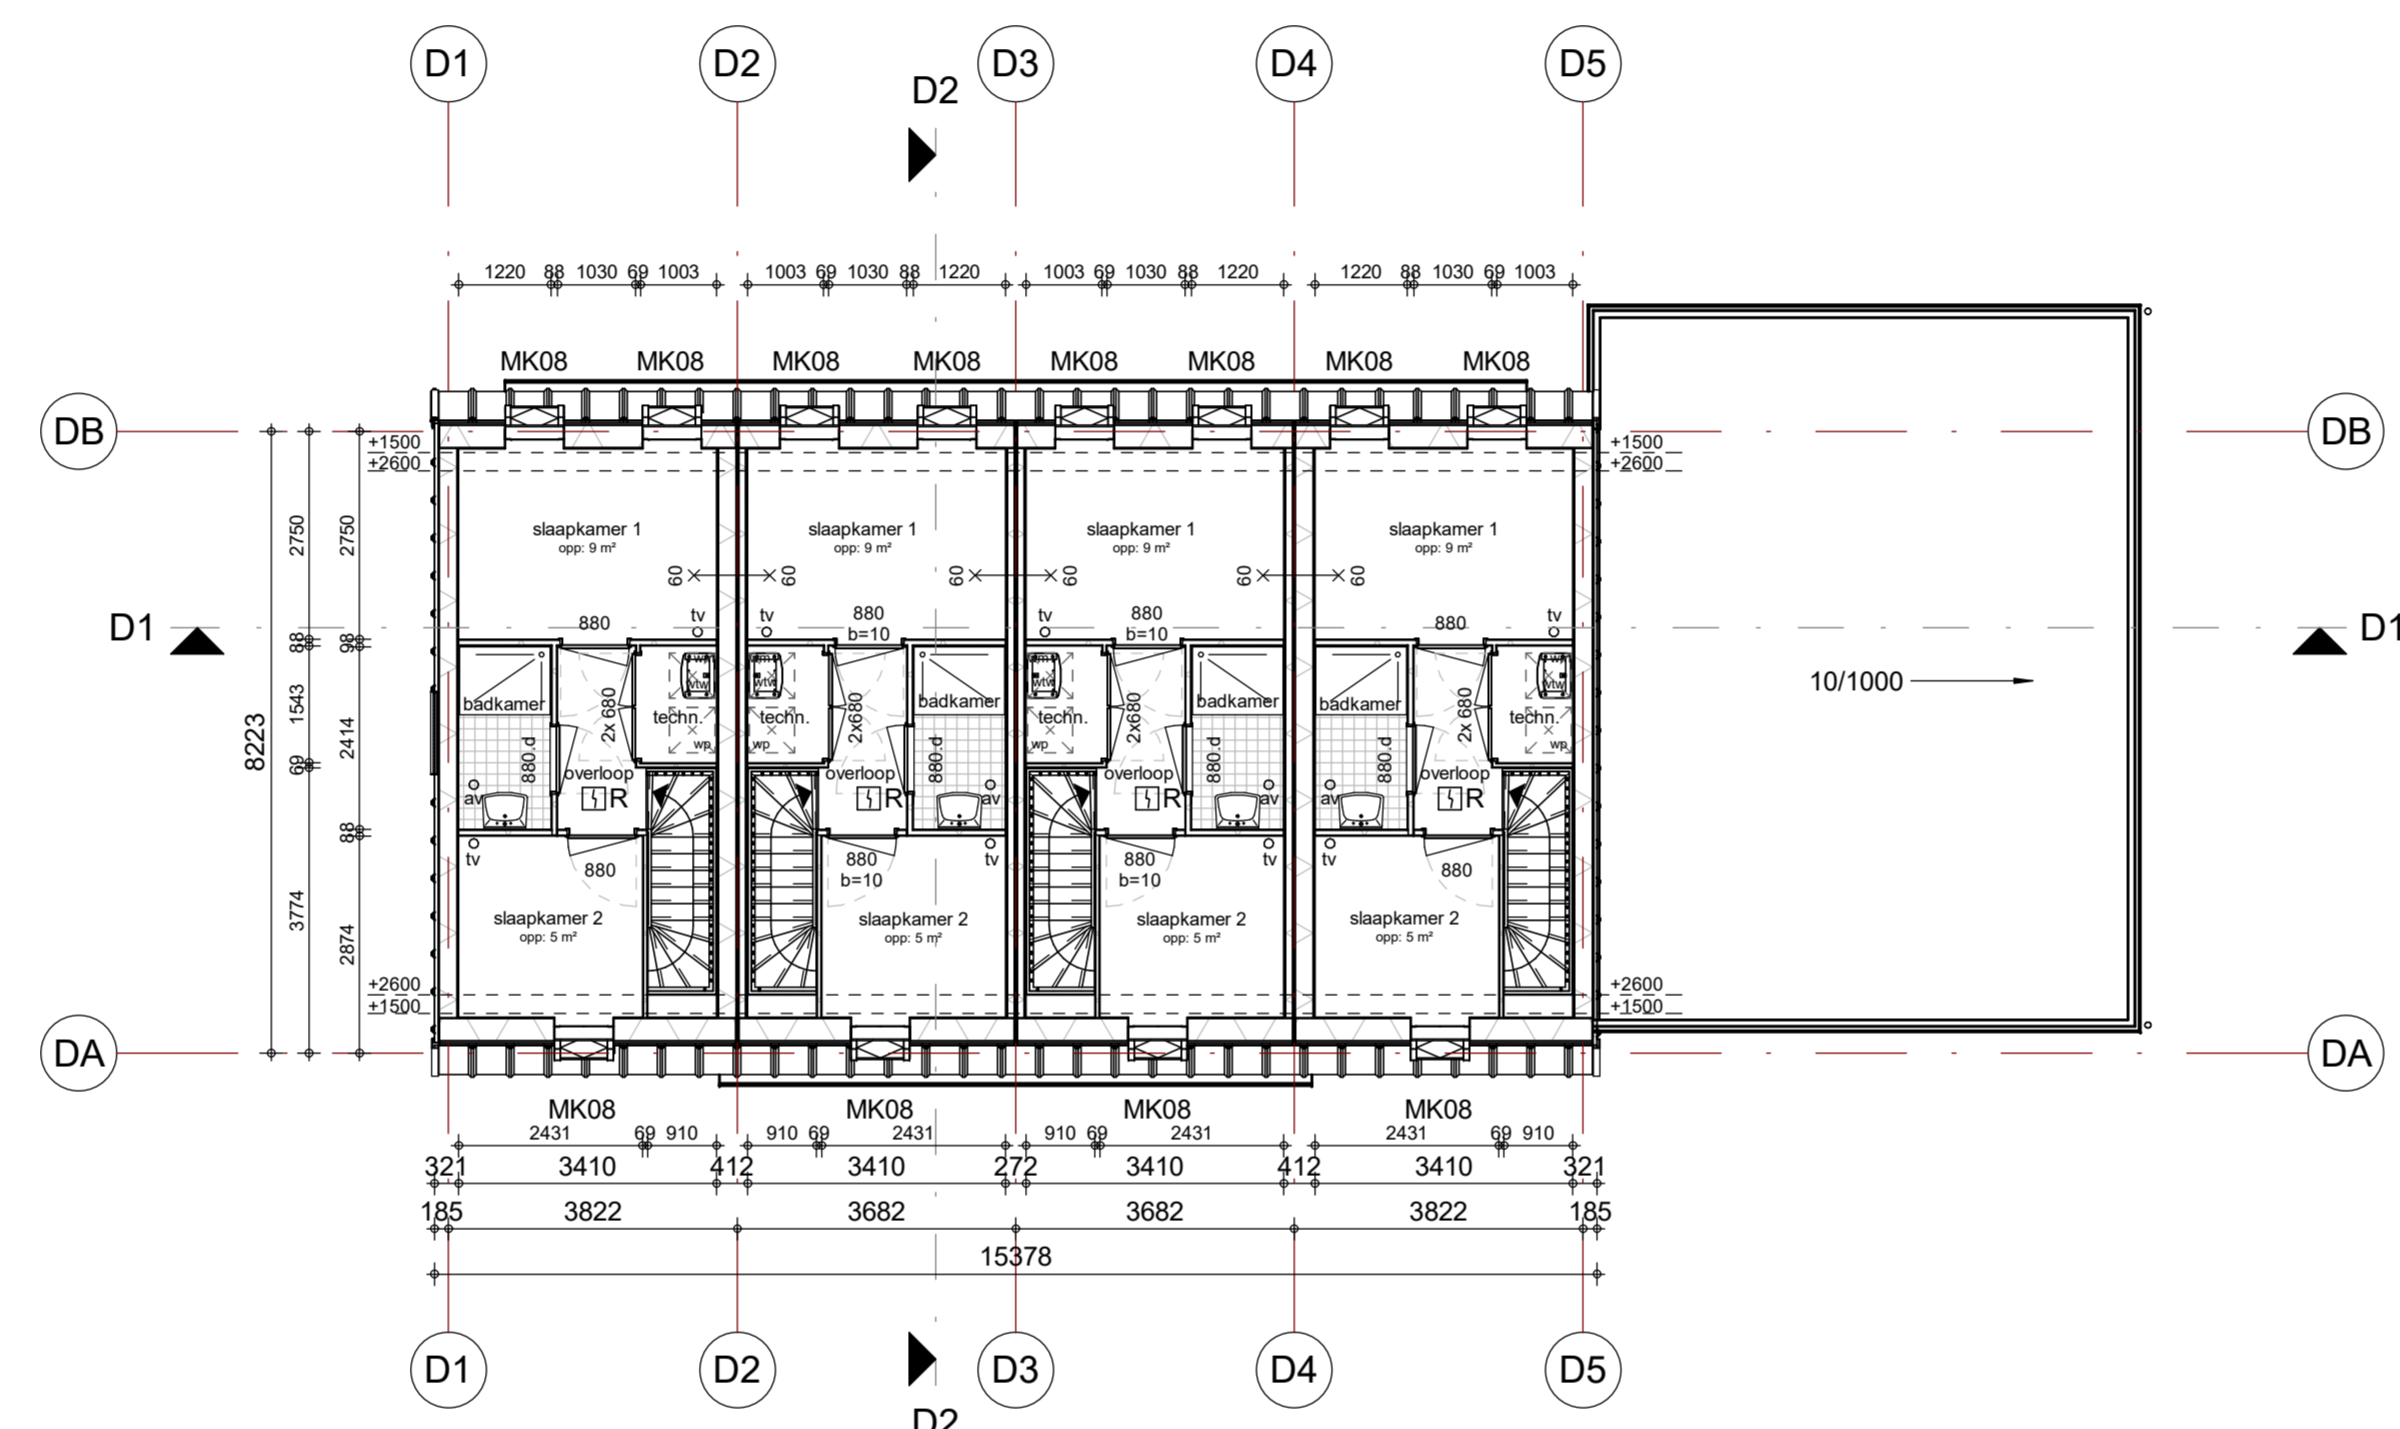


1e Verdieping

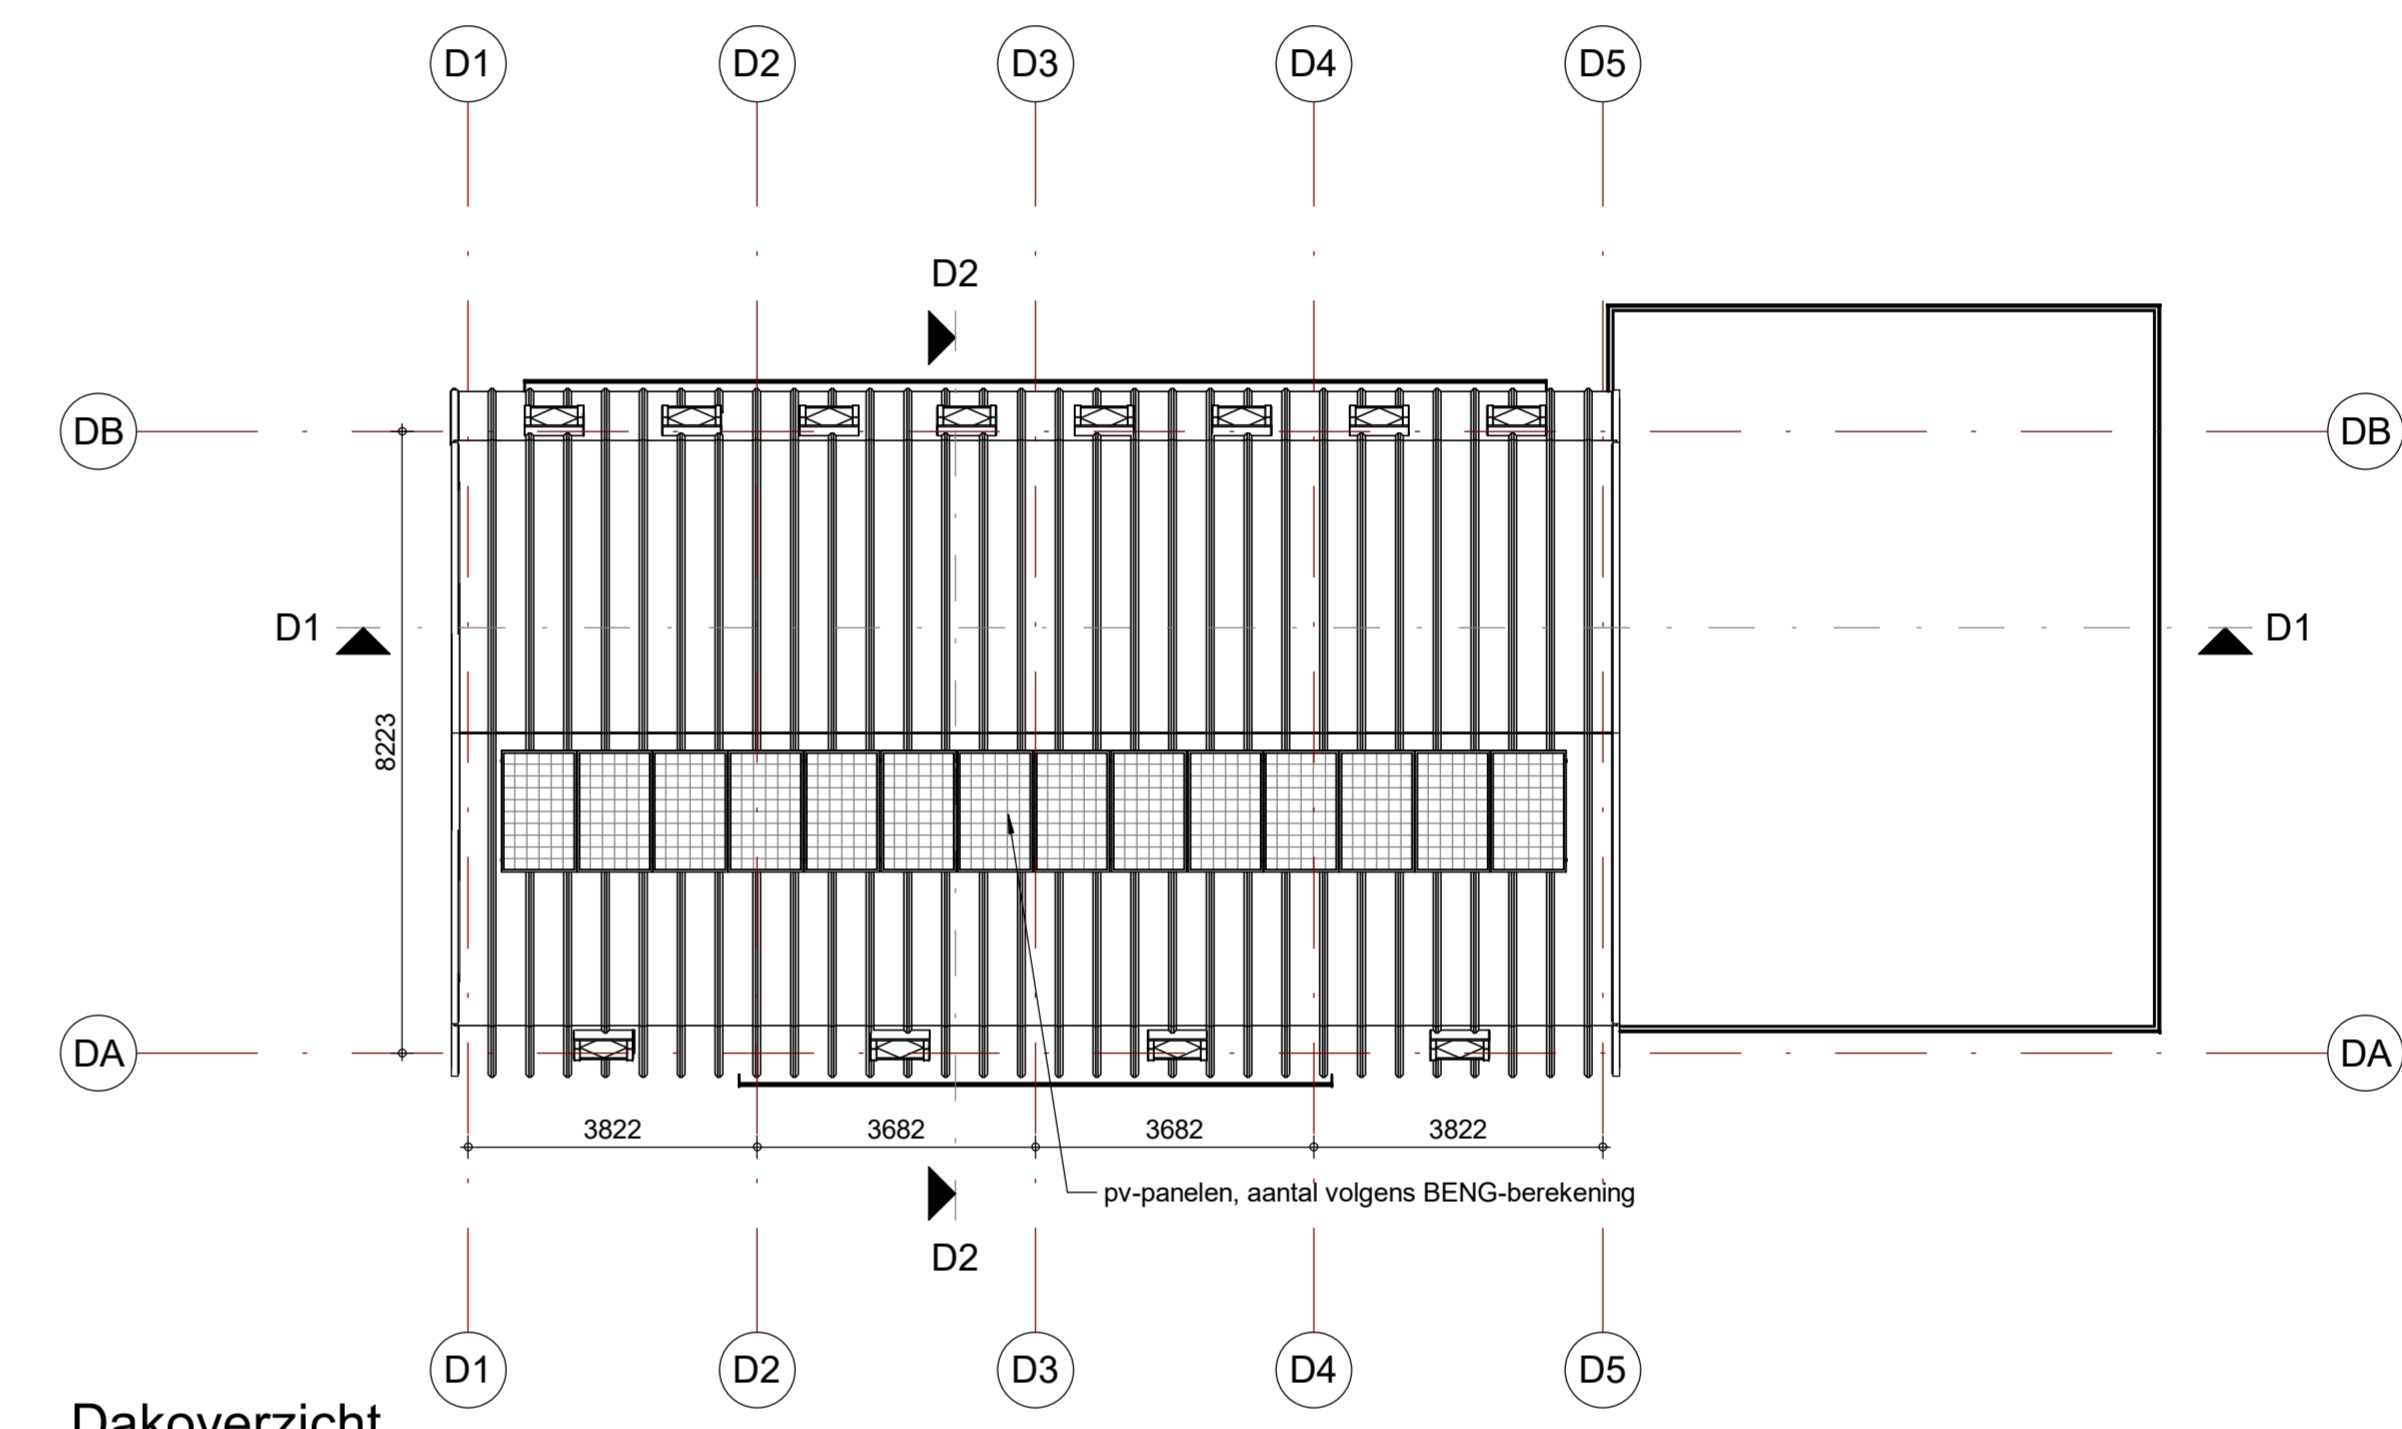


Dakoverzicht

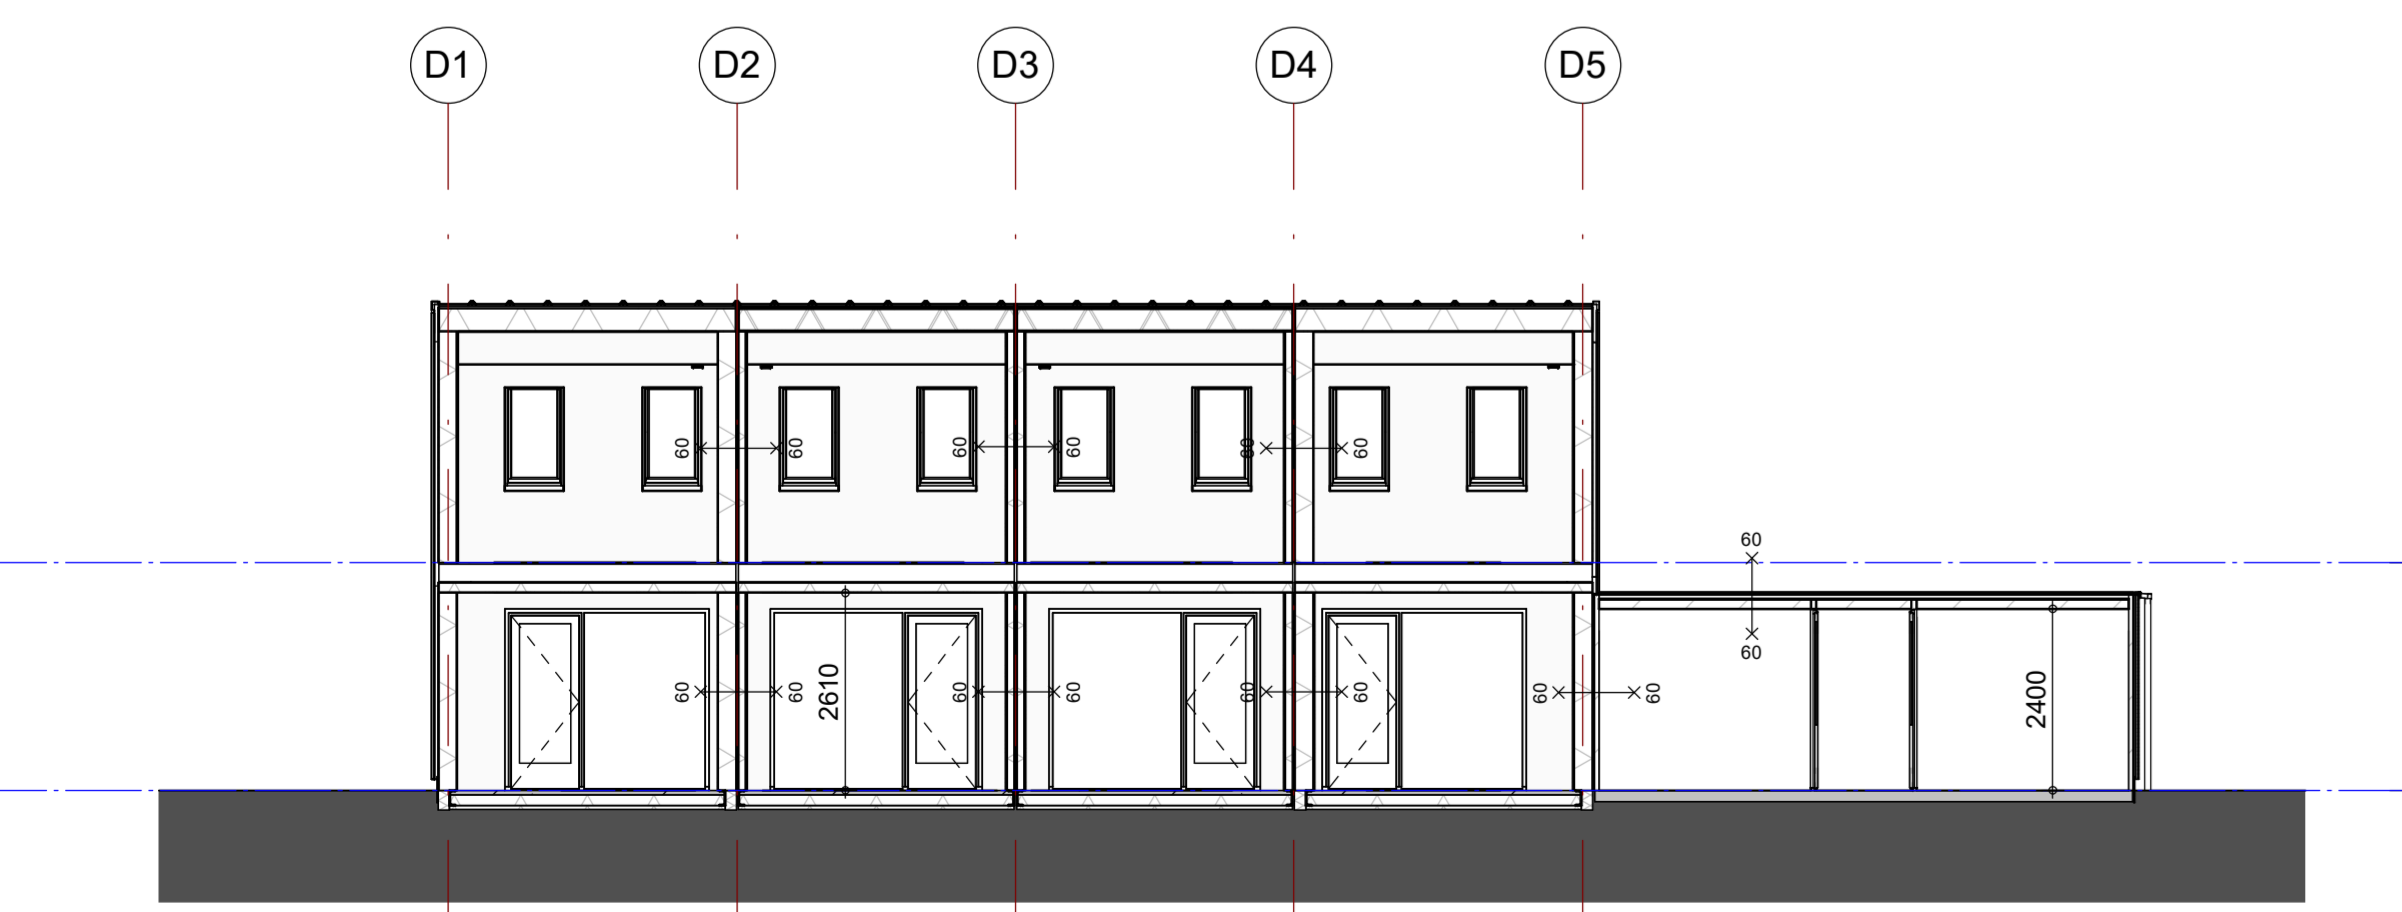

Doorsnede D1

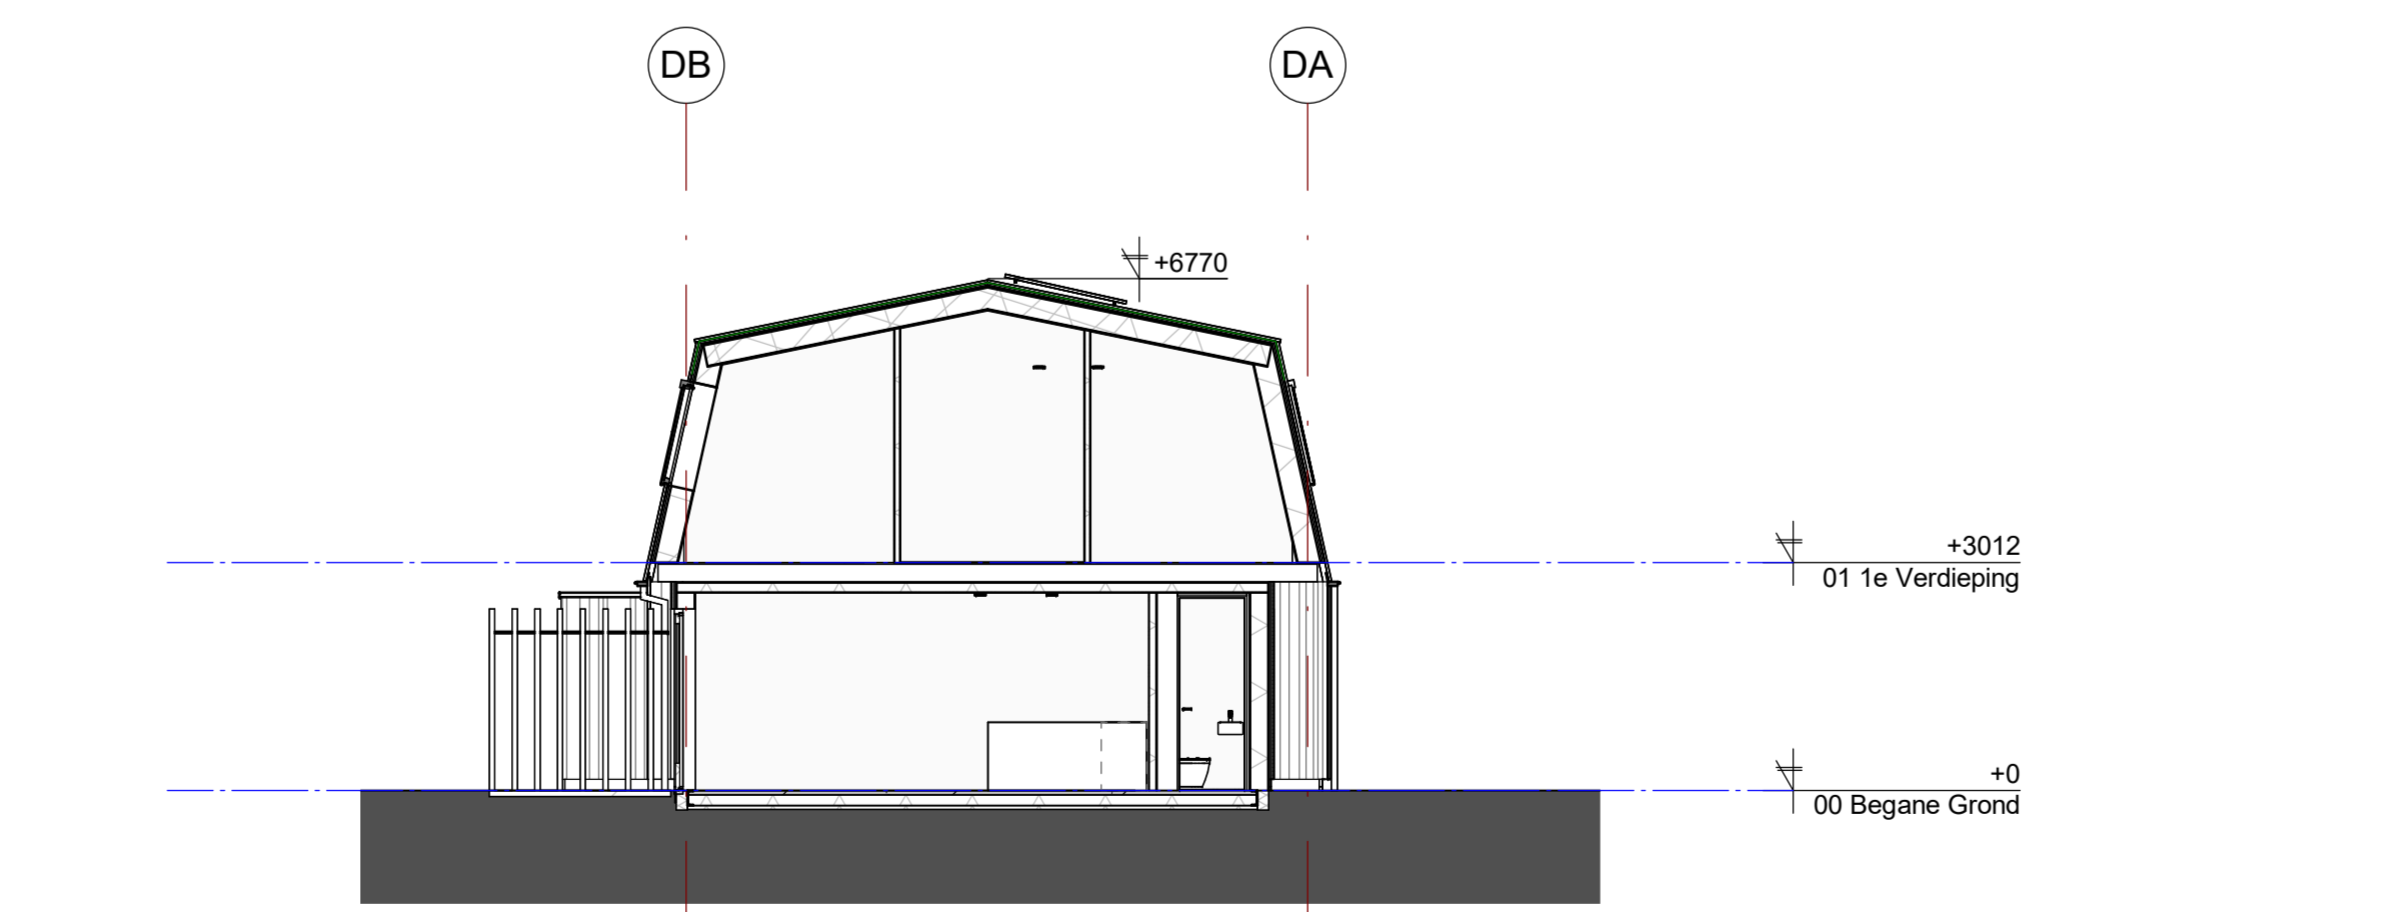

Doorsnede D2

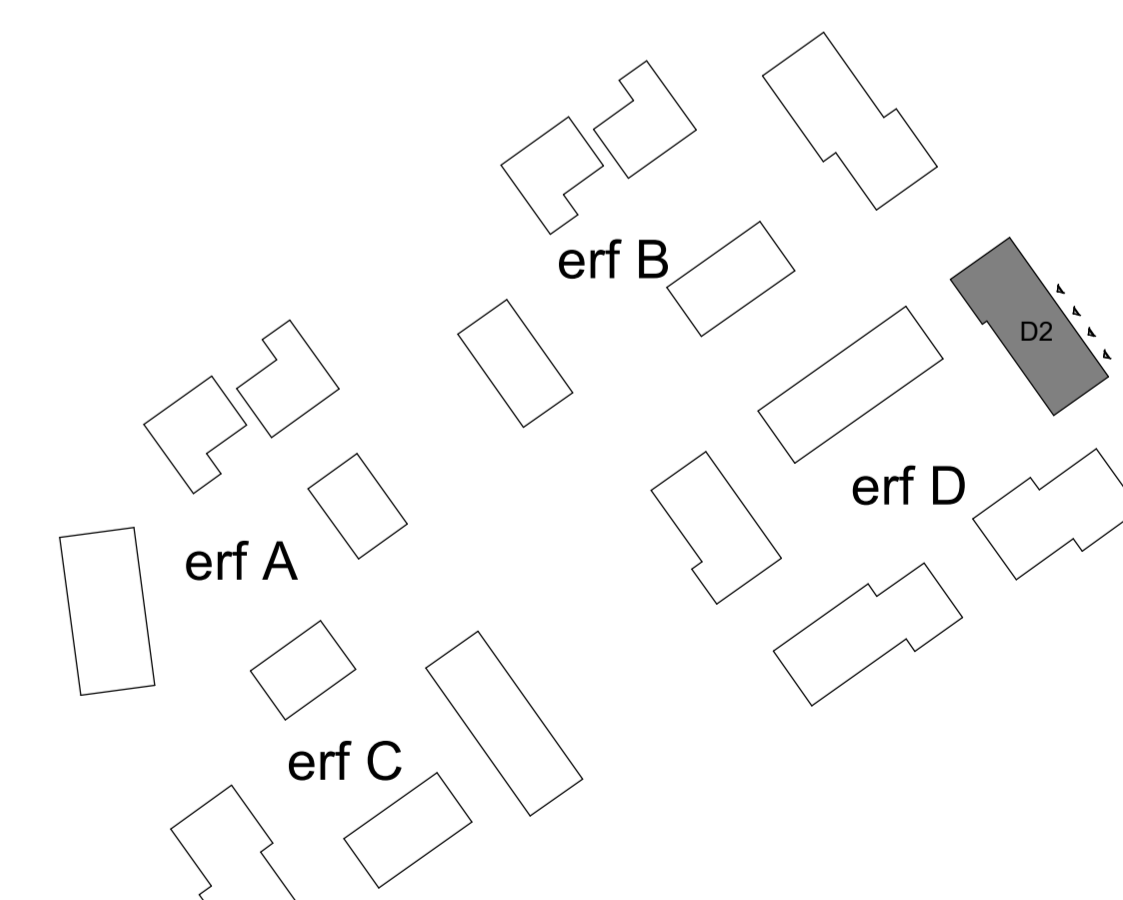

verleend
 Behoort bij het besluit van het hoofd van de afdeling VTH-Omgevingswet van de gemeente 's-Hertogenbosch
 d.d. : 7 oktober 2024
 CLO : 079616550485

LA ARCHITECTEN
 INGENIEURS

Definitief ontwerp
 Plattengronden, gevels en doorsnede
 Definitief
 project: STEK Woningen Grote Wielen Noorddoelhoek FASE 3 te Rosmalen
 opdrachtgever: Zayaz
 architect: HvdTLG
 projectleider: PR
 modeller: PR
 schaal: 1:100
 atmeting: A1 - 1189
 datum: 27-05-2024
 gewijzigd: 22062Ba
 bouwdeed: D09